

M A X


Haus **BÜCHELBERG**

D E N Z I N G E R


G M B H

M
D

*Jetzt schon an
später denken!
Die eigenen
vier Wände sind
die perfekte
Altersvorsorge.
Wir helfen
Ihnen!*

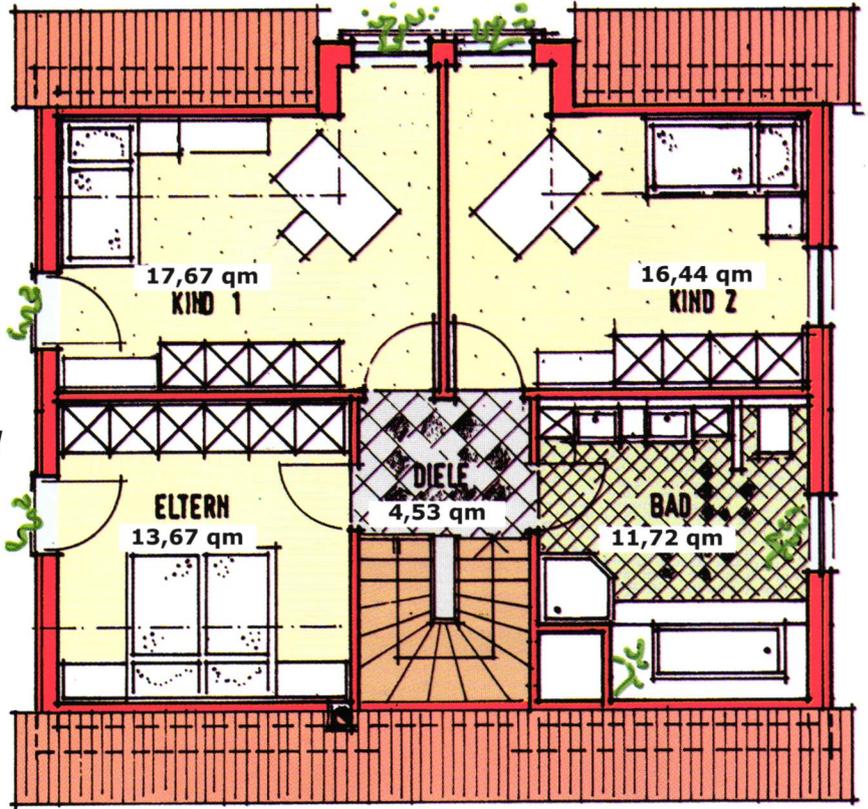

Dachgeschoss im
Maßstab 1:100
Wohnfl. DG, DIN 64,03 qm

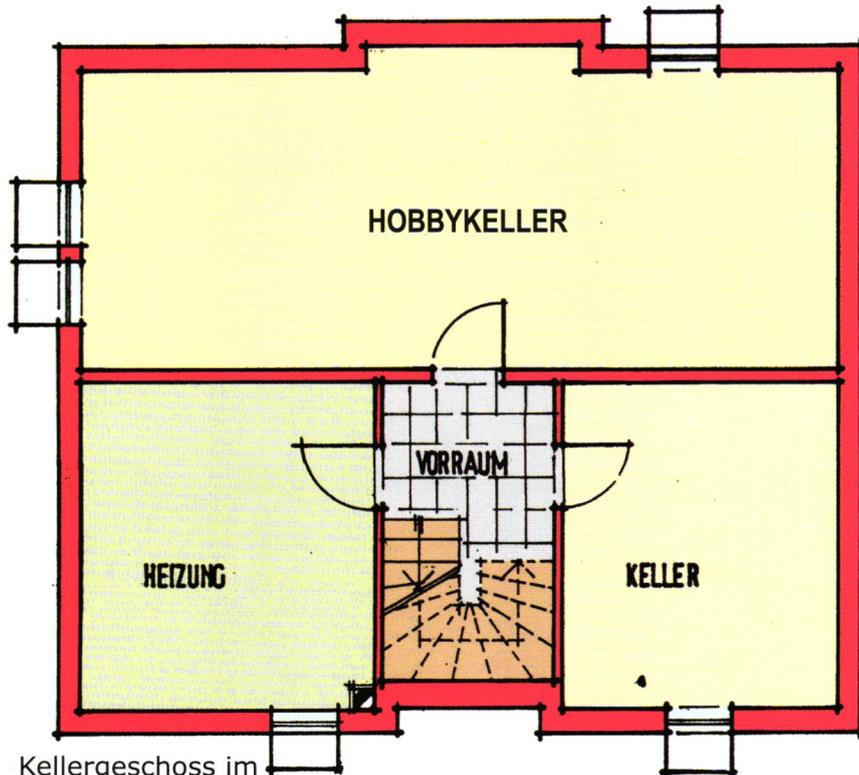


Kellergeschoss im
Maßstab 1:100

*Besuchen
Sie unser
Musterhaus
in Muhr am
See. Sie
werden
staunen! Es
lohnt sich.*



Giebelansicht (Eingang)

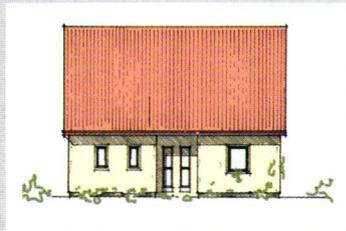

Seitenansicht



Giebelansicht (Garten)



Seitenansicht



Haus BÜCHELBERG

M A X

D E N Z I N G E R

G M B H

M
D




Haus BÜCHELBERG

Länge:	10,49 m
Breite:	9,36 m
Kniestock:	50 cm
Dachneigung:	45 Grad
Gesamtwohnfläche:	136,37 qm
abzgl. 3% Putz:	132,27 qm
Wohnnutzfläche:	137,55 qm
(ohne Terrassen)	

Erdgeschoss:	
Wohnen	25,51 qm
Küche	14,95 qm
Arbeiten	11,76 qm
Windfang	4,51 qm
Diele	8,22 qm
WC	3,05 qm
Abstellraum	1,90 qm
Garderobe	2,44 qm

Dachgeschoss:	
Eltern	13,67 qm
Kind 1	17,67 qm
Kind 2	16,44 qm
Bad	11,72 qm
Diele	4,53 qm

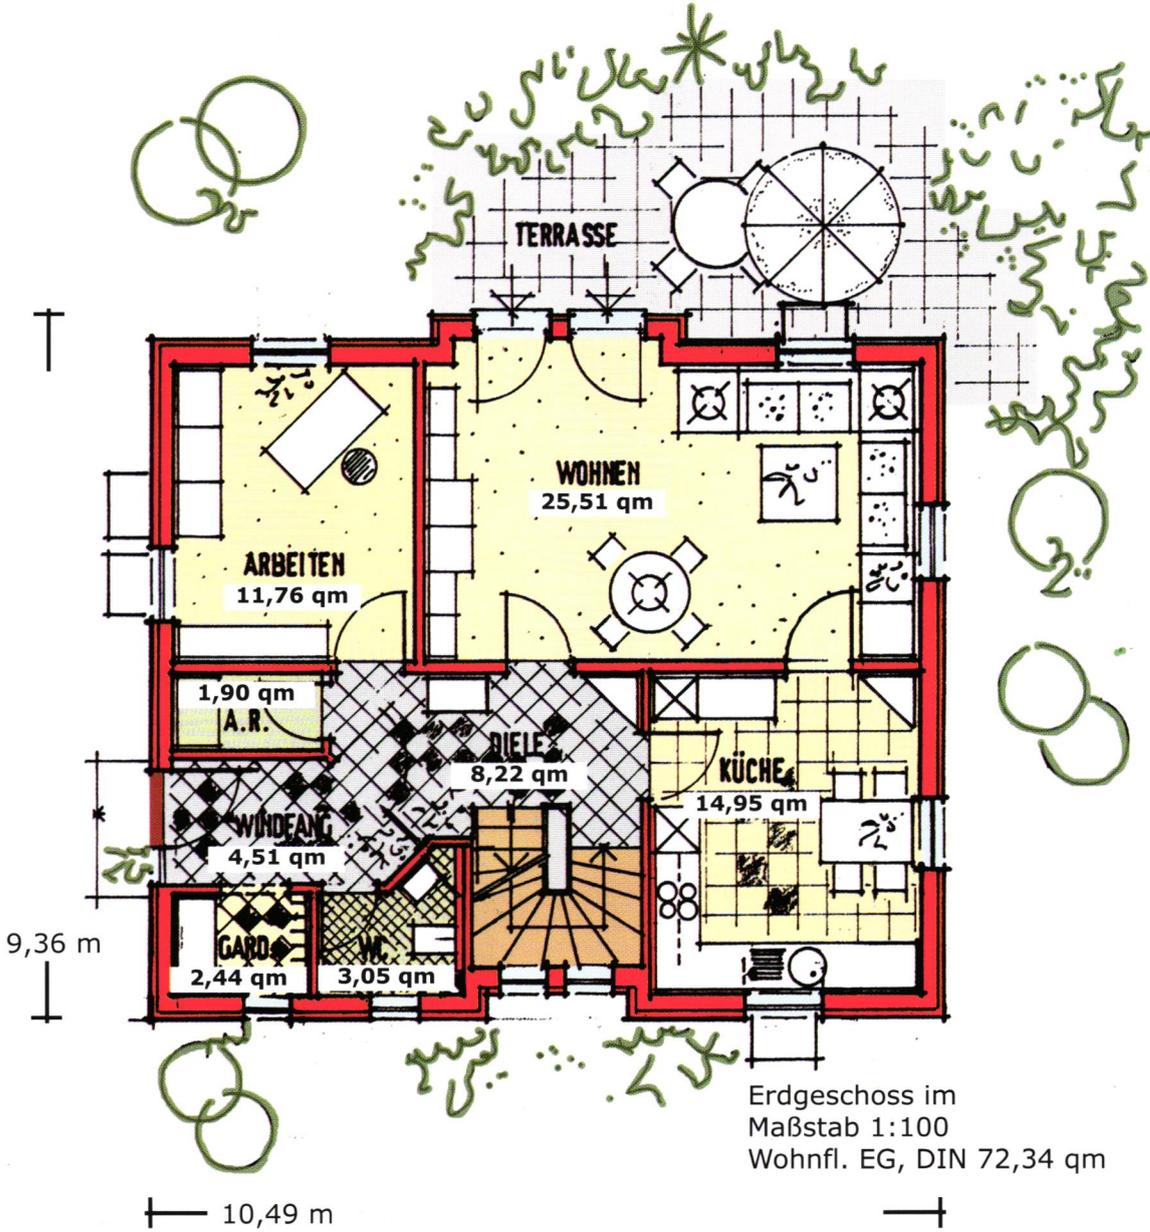

Erdgeschoss im Maßstab 1:100
Wohnfl. EG, DIN 72,34 qm



Bahnhofstrasse 7
91735 Muhr am See
Tel. 09831 / 37 68
Fax 09831 / 92 80
www.md-immo.de