


M A X

Haus **CHIEMSEE**

D E N Z I N G E R


G M B H

M
D

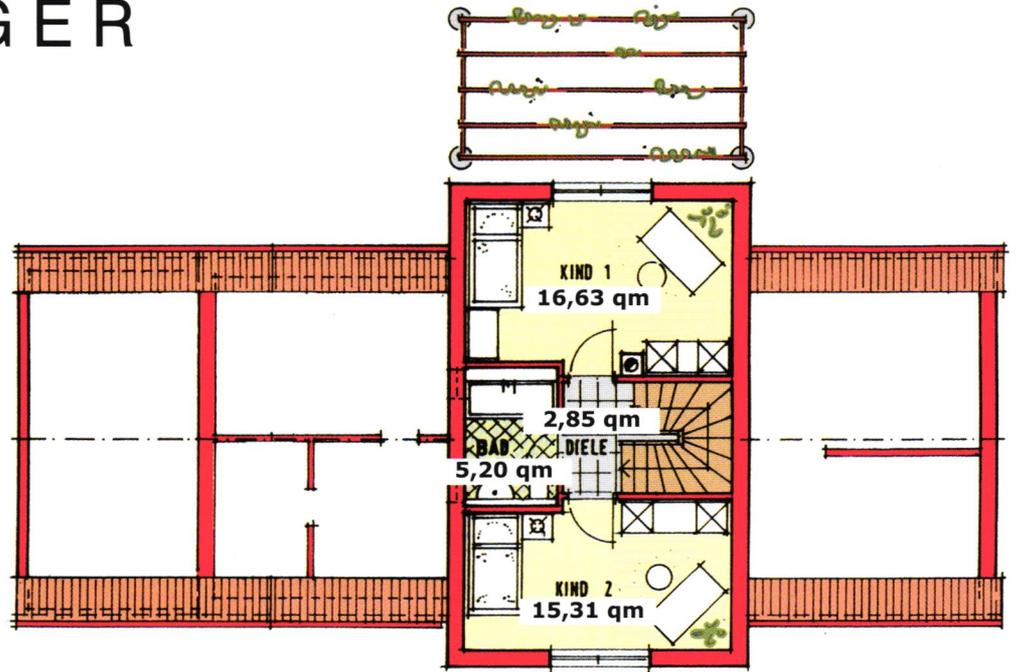

Dachgeschoss im
Maßstab 1:150
Wohnfl. DG, DIN 39,99 qm

***Nutzen Sie die staatliche Bauförderung!
Fragen Sie uns. Wir beraten Sie,
kostenlos und unverbindlich.***

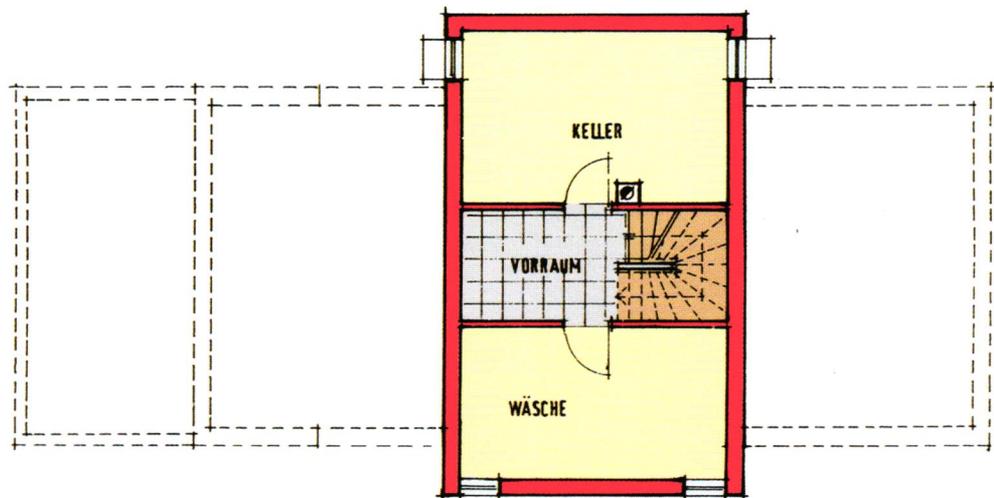


Kellergeschoss im
Maßstab 1:150

***Besuchen Sie unser Musterhaus in Muhr am See.
Sie werden staunen! Es lohnt sich.***




Ansicht von Norden (Eingang)

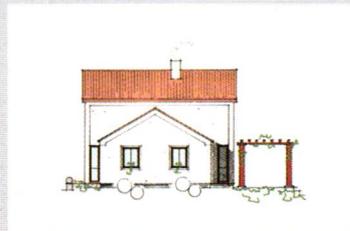

Ansicht von Westen



Ansicht von Süden (Garten)

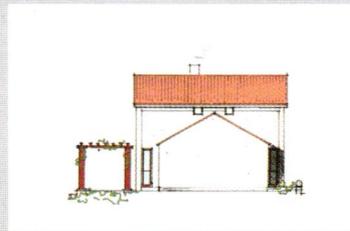

Ansicht von Osten

Bahnhofstrasse 7
91735 Muhr am See
Tel. 09831 / 37 68
Fax 09831 / 92 80
www.md-immo.de

Haus CHIEMSEE

M AX

D ENZINGER

GMBH

M
D



*Besuchen Sie unser Musterhaus in Muhr am See.
Sie werden staunen! Es lohnt sich.*

Haus CHIEMSEE

Länge: 15,76 m
Breite: 9,49 m
Kniestock: 0 cm
Dachneigung: 30 Grad


Gesamtwohnfläche: 136,20 qm
abzgl. 3% Putz: 132,11 qm
Wohnnutzfläche: 136,20 qm
(ohne Terrassen)

Erdgeschoss:

Wohnen 21,26 qm
Essen 15,11 qm
Küche 13,37 qm
Schlafen 13,95 qm
Ankleiden 5,52 qm
Bad 8,65 qm
Garderobe 3,98 qm
WC 2,28 qm
Diele 7,56 qm
Flur 2,25 qm
Abstellraum 2,28 qm

Dachgeschoss:

Kind 1 16,63 qm
Kind 2 15,31 qm
Bad 5,20 qm
Diele 2,85 qm

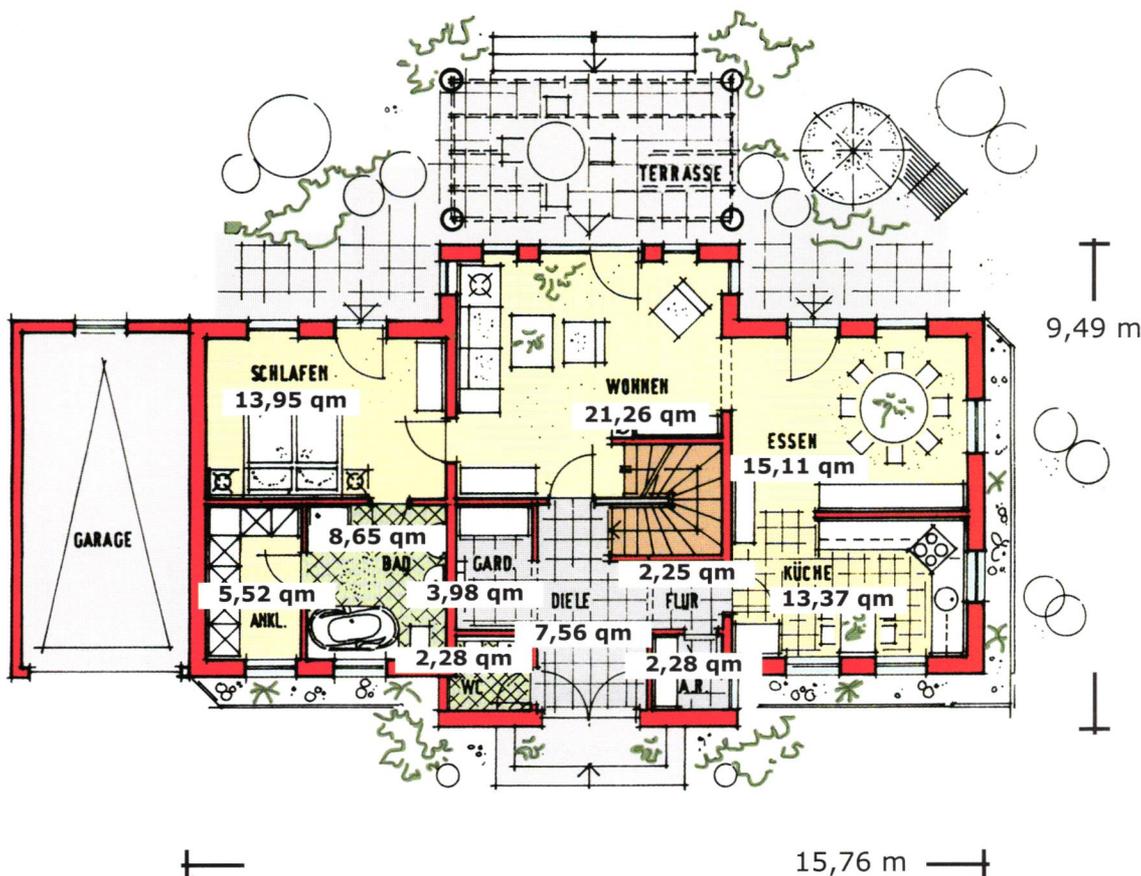

15,76 m

Erdgeschoss im
Maßstab 1:150
Wohnfl. EG, DIN 96,21 qm



Bahnhofstrasse 7
91735 Muhr am See
Tel. 09831 / 37 68
Fax 09831 / 92 80
www.md-immo.de