


M A X

Haus **FORGGENSEE**


DENZINGER
GMBH

M
D

*Hier wird
sich Ihre
Familie
wohlfühlen!
Lassen Sie
sich beraten!*

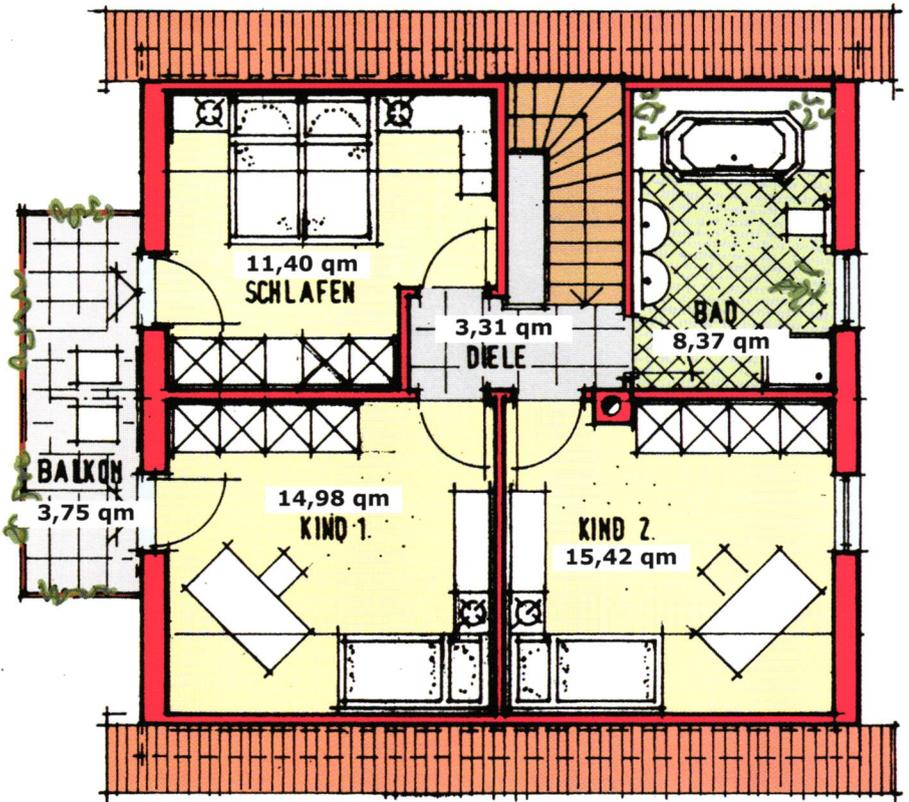


Dachgeschoss im
Maßstab 1:100
Wohnfl. DG, DIN 57,23 qm

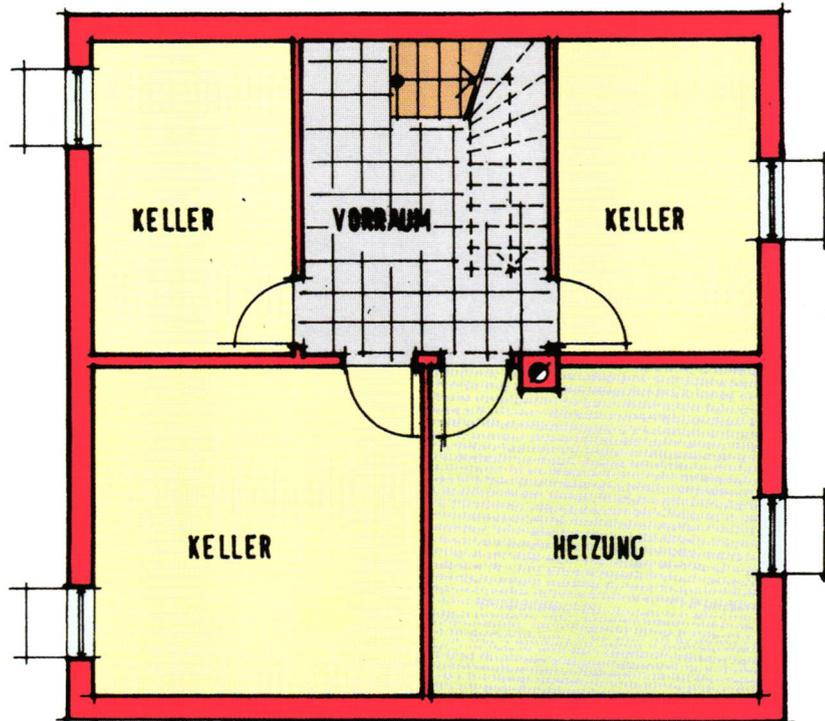

Kellergeschoß im
Maßstab 1:100


*Besuchen
Sie unser
Musterhaus
in Muhr am
See. Sie
werden
staunen! Es
lohnt sich.*

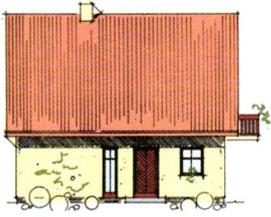

Ansicht von Norden (Eingang)



Ansicht von Osten

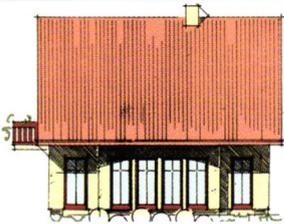

Ansicht von Süden (Garten)



Ansicht von Westen



Haus FORGGENSEE

M AX

D ENZINGER

GMBH

M
D




Haus FORGGENSEE

Länge: 9,49 m
Breite: 9,36 m
Kniestock: 50 cm
Dachneigung: 45 Grad

Gesamtwohnfläche: 121,47 qm
abzgl. 3% Putz: 117,83 qm
Wohnnutzfläche: 131,83 qm
(ohne Terrassen)

Erdgeschoss:
Wohnen/Essen 33,28 qm
Küche 7,02 qm
Abstellraum 2,46 qm
Arbeiten 7,72 qm
WC 1,48 qm
Diele 9,91 qm

Dachgeschoss:
Eltern 11,40 qm
Kind 1 14,98 qm
Kind 2 15,42 qm
Bad 8,37 qm
Diele 3,31 qm
Balkon 3,75 qm

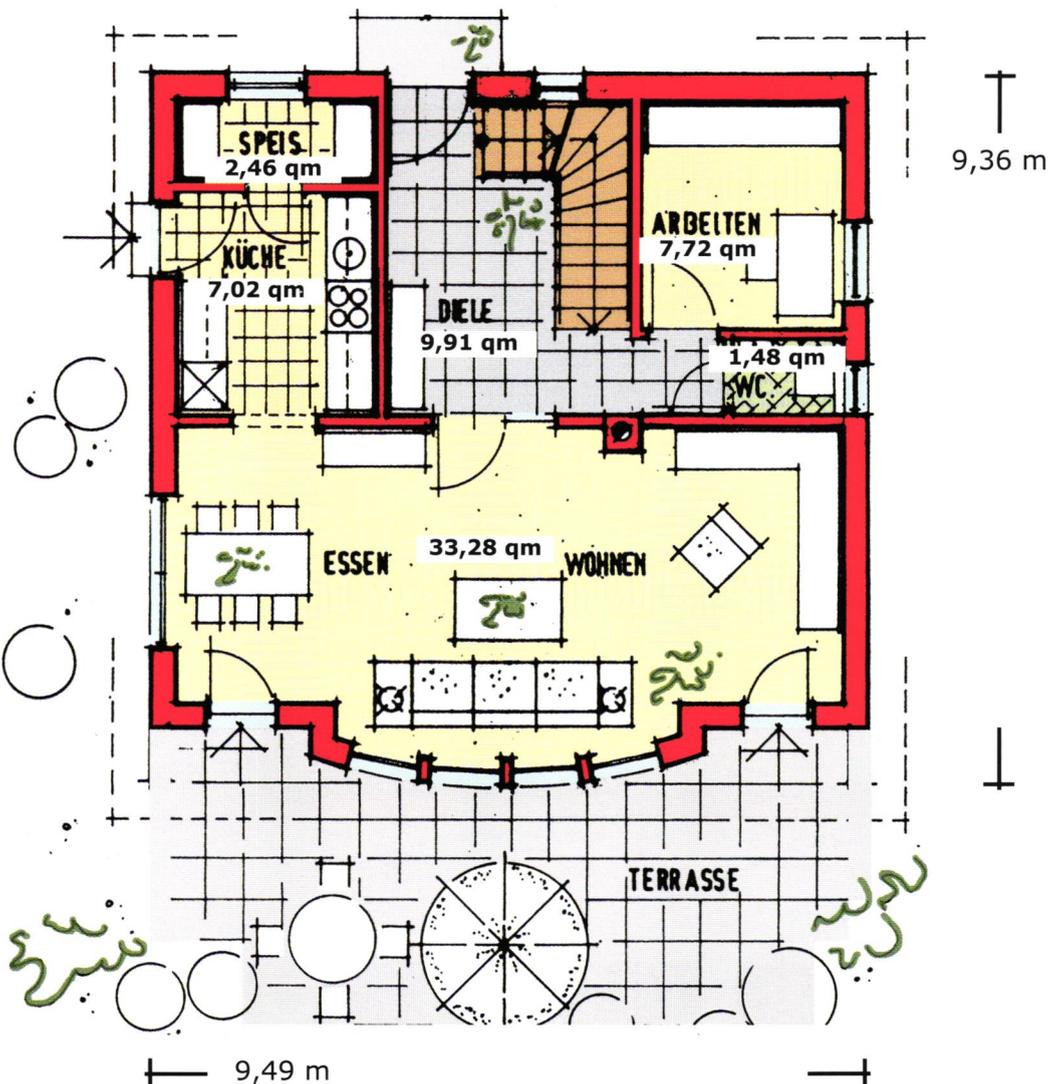

Erdgeschoss im
Maßstab 1:100
Wohnfl. EG, DIN 61,87 qm

Bahnhofstraße 7
91735 Muhr am See
Tel. 09831 / 37 68
Fax 09831 / 92 80
www.md-immo.de