
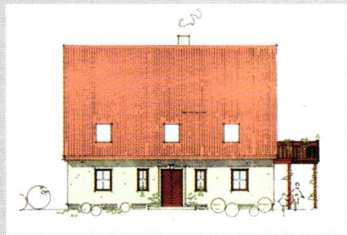


# MAX Haus FRANKENBERG

## DENZINGER

GMBH


### MD

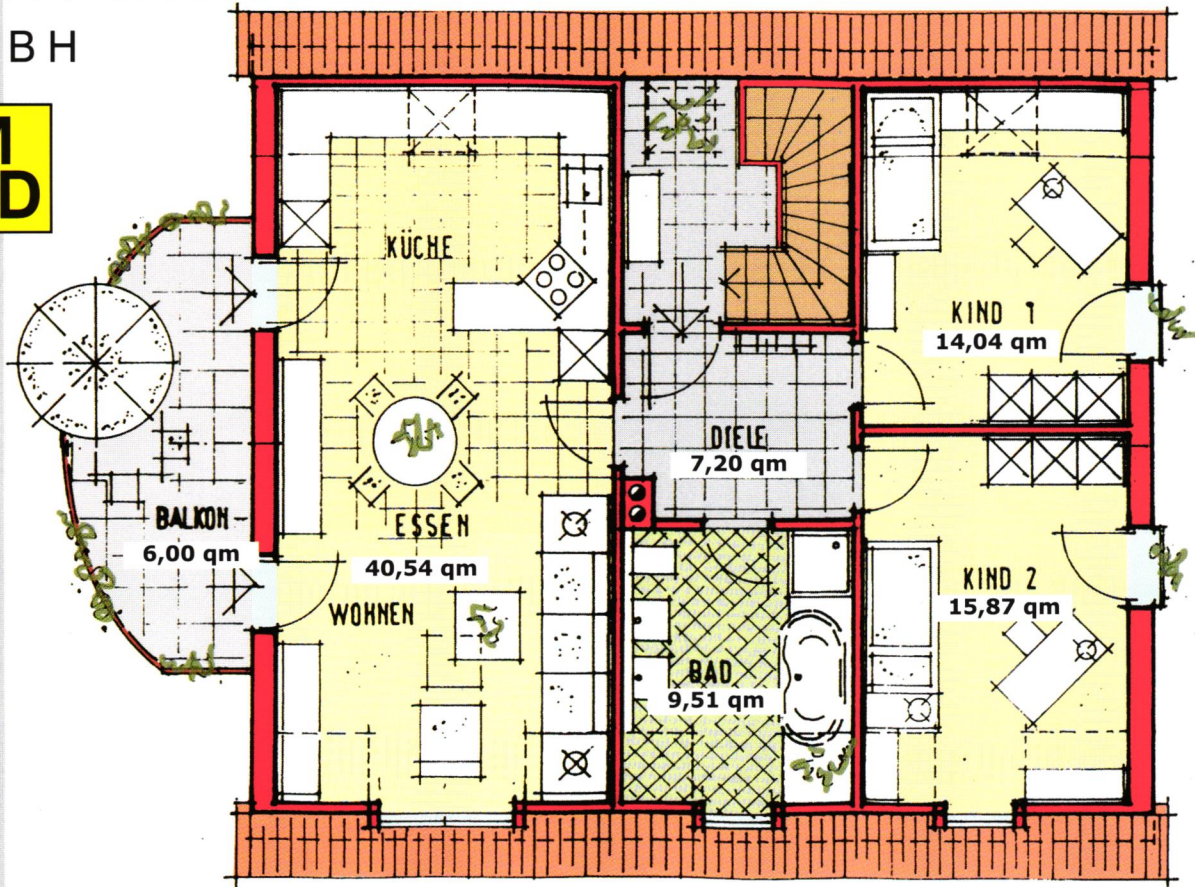

Anblick von Norden (Eingang)



Anblick von Westen (Garten)

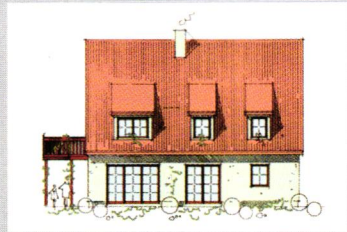


Anblick von Süden (Garten)



Anblick von Osten

Dachgeschoss im  
Maßstab 1:100  
Wohnfl. DG, DIN 93,16 qm

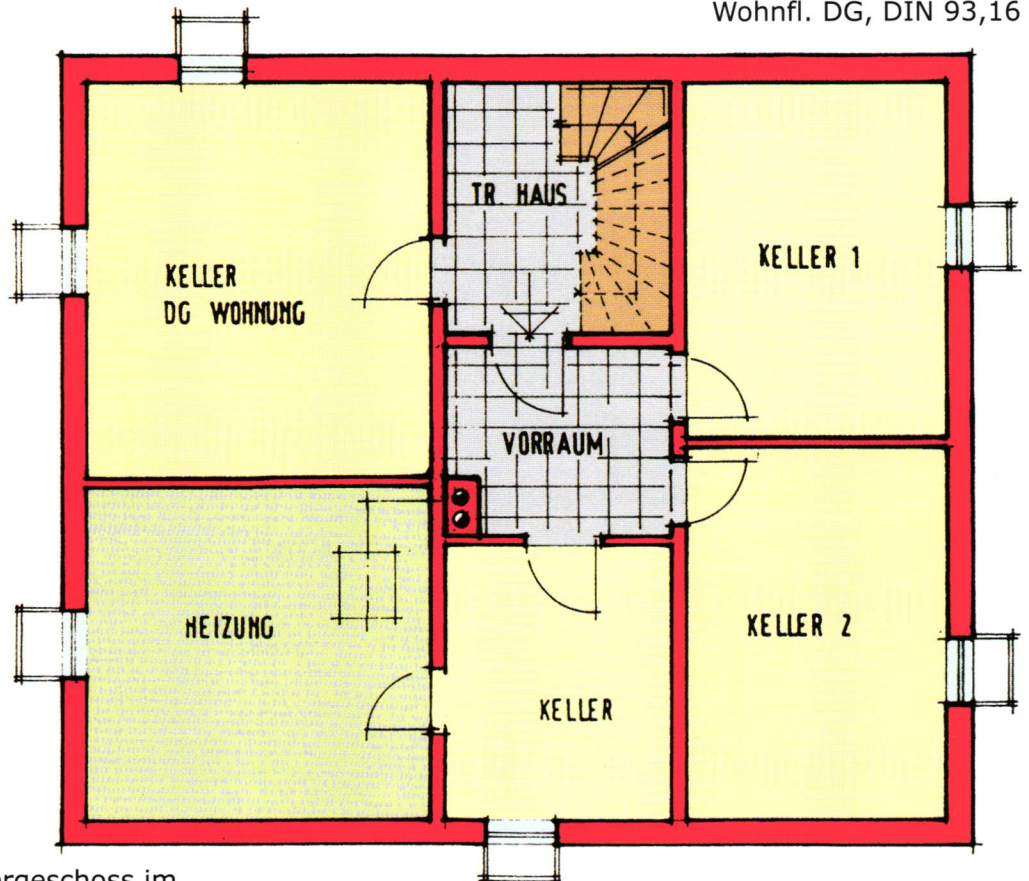

Kellergeschoß im  
Maßstab 1:100

**Besuchen Sie unser Musterhaus in Muhr am See.**

**Sie werden staunen! Es lohnt sich.**




# Haus **FRANKENBERG** **M**AX

## **D**ENZINGER

GMBH

**M**  
**D**

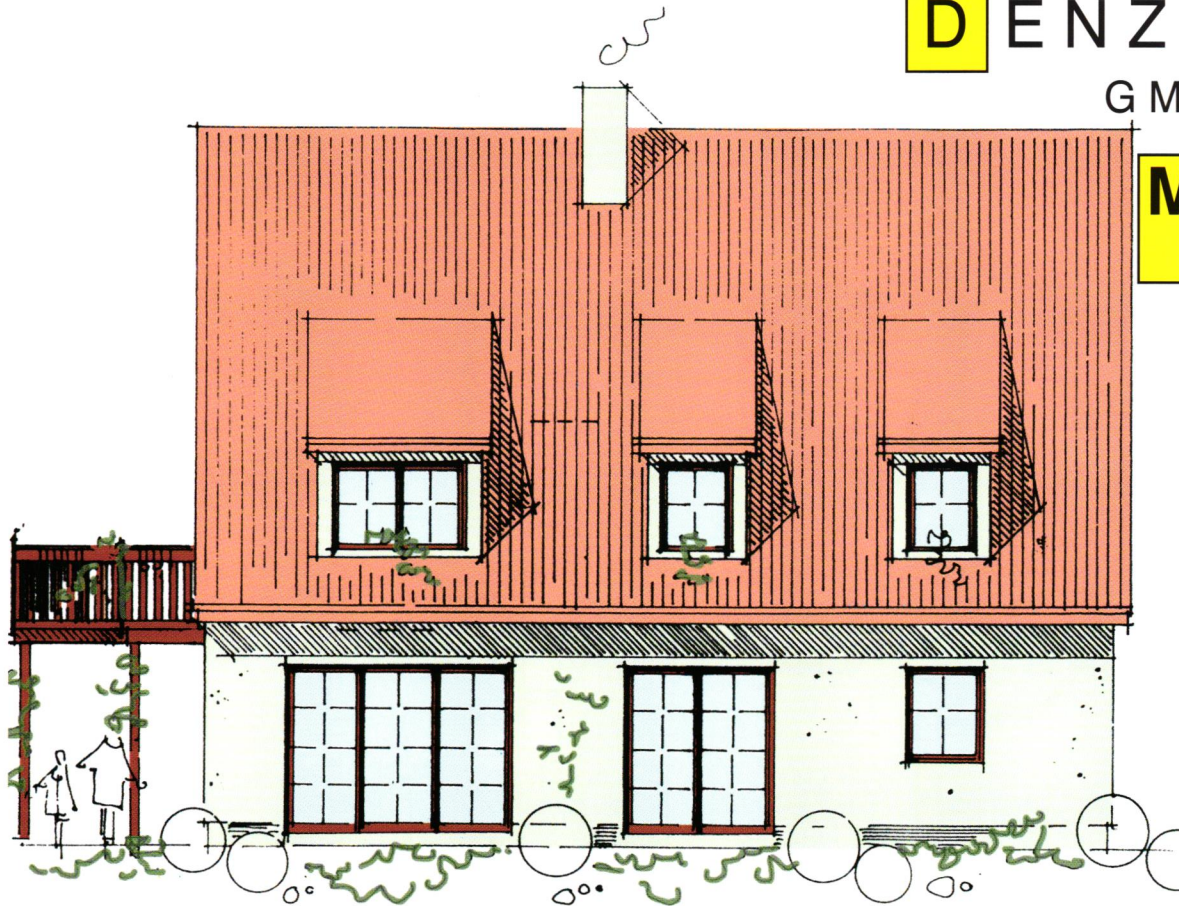


### Haus FRANKENBERG

Länge: 11,99 m  
 Breite: 10,49 m  
 Kniestock: 50 cm  
 Dachneigung: 45 Grad

Gesamtwohnfläche: 185,95 qm  
 abzgl. 3% Putz: 180,37 qm  
 Wohnnutzfläche: 189,08 qm  
 (ohne Terrassen)

**Erdgeschoss:**  
 Wohnen/Essen 30,04 qm  
 Küche 10,61 qm  
 Bad 8,90 qm  
 WC 2,22 qm  
 Schlafen 16,49 qm  
 Kind 11,46 qm  
 Diele 11,17 qm  
 Garderobe 1,90 qm

**Dachgeschoss:**  
 Wohnen/Küche 40,54 qm  
 Kind 1 14,04 qm  
 Kind 2 15,87 qm  
 Bad 9,51 qm  
 Diele 7,20 qm  
 Balkon 6,00 qm

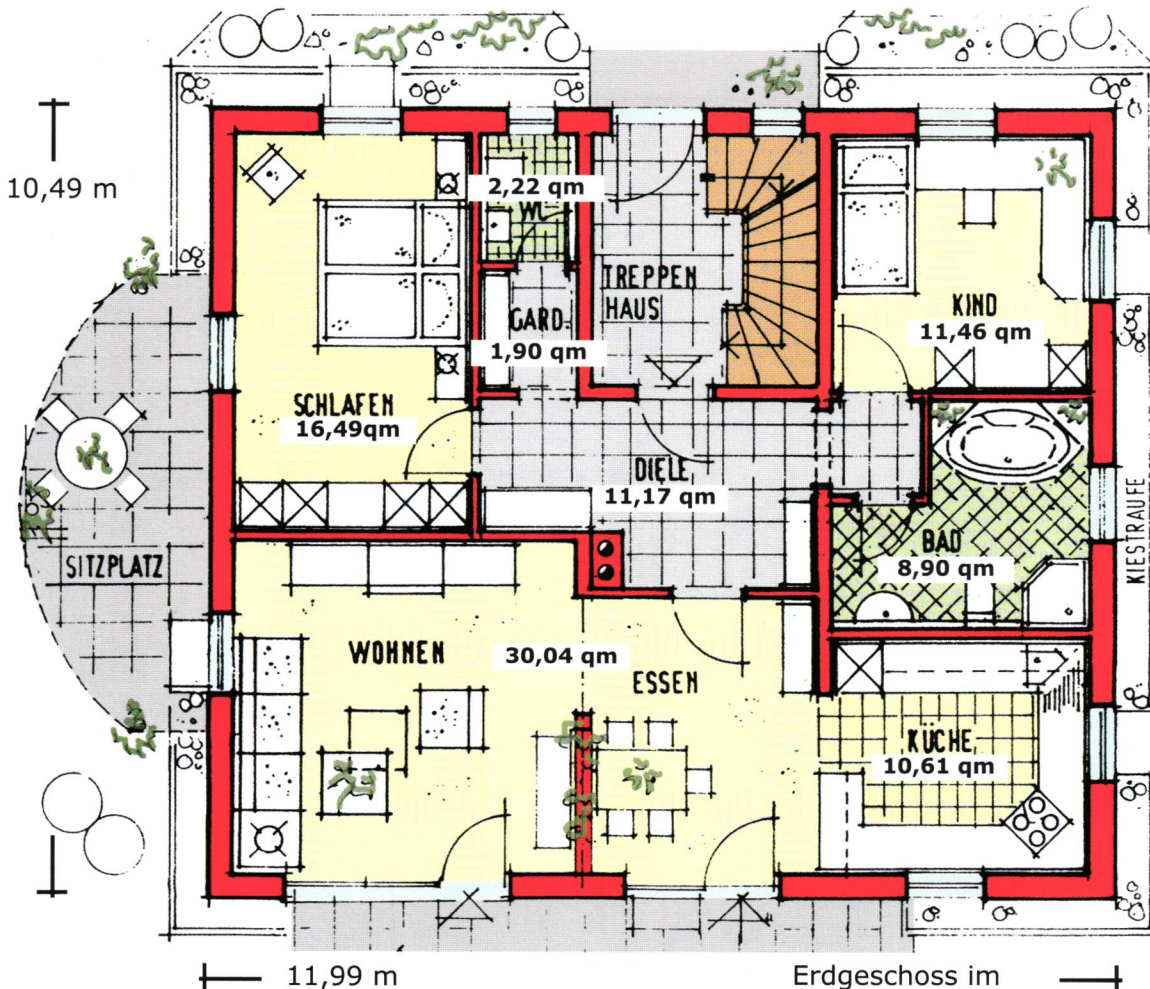

Erdgeschoss im Maßstab 1:100  
 Wohnfl. EG, DIN 92,79 qm



Bahnhofstrasse 7  
 91735 Muhr am See  
 Tel. 09831 / 37 68  
 Fax 09831 / 92 80  
[www.md-immo.de](http://www.md-immo.de)