

M A X


Haus **GELBERBERG**

D E N Z I N G E R


G M B H

M
D

***Glauben Sie nicht
auch, dass Sie
Ihre Miete lieber
an sich selbst
bezahlen sollten!
Wir stellen Ihre
Finanzierung
auf die Beine!***

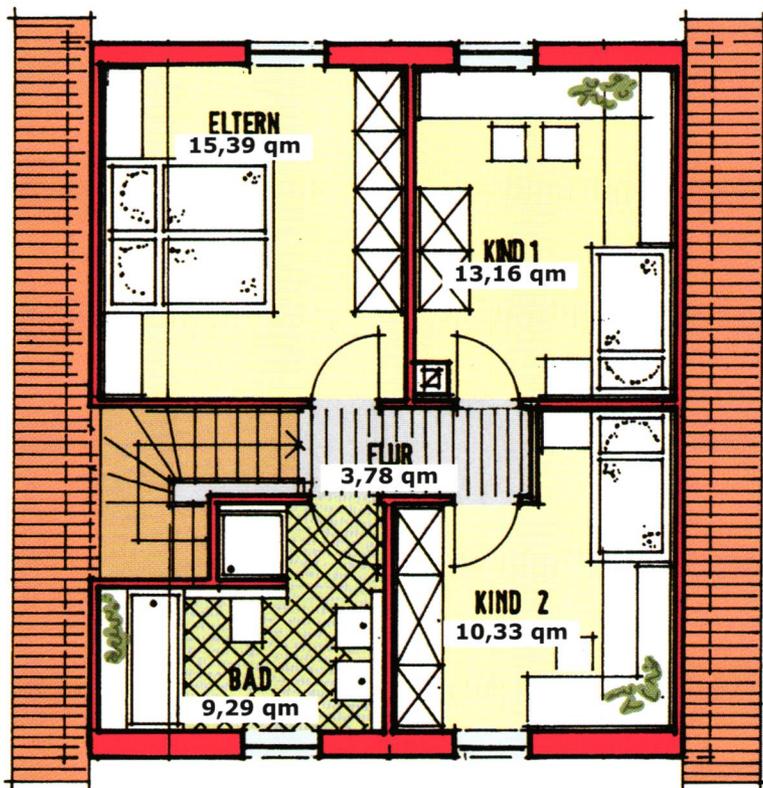

Dachgeschoss im
Maßstab 1:100
Wohnfl. DG, DIN 51,95 qm

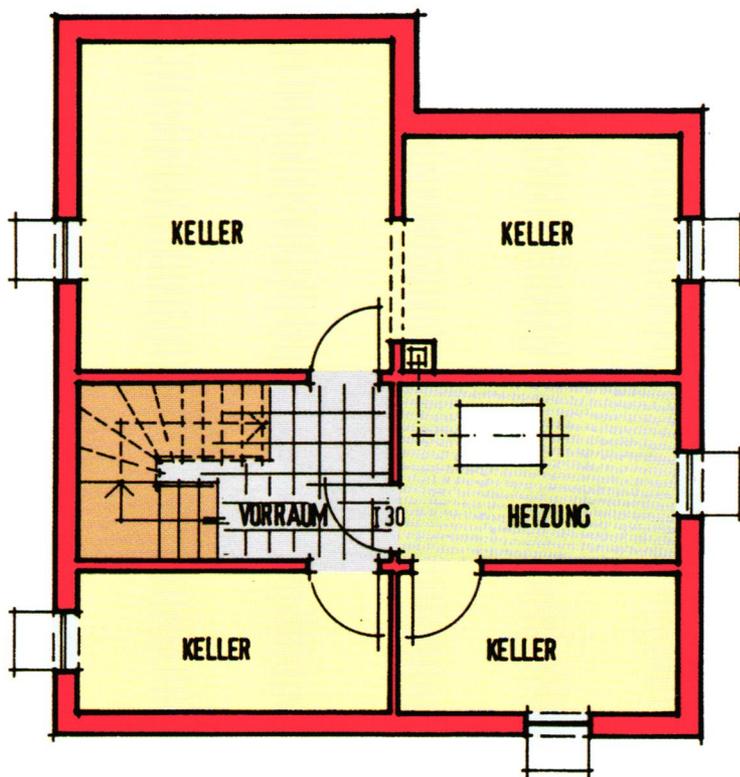


Kellergeschoss im
Maßstab 1:100

***Besuchen
Sie unser
Musterhaus
in Muhr am
See. Sie
werden
staunen! Es
lohnt sich.***




Giebelansicht (Eingang)

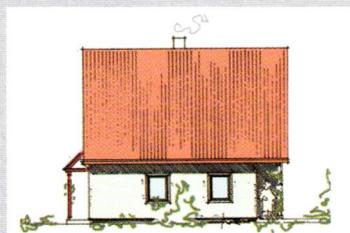

Seitenansicht



Giebelansicht (Garten)

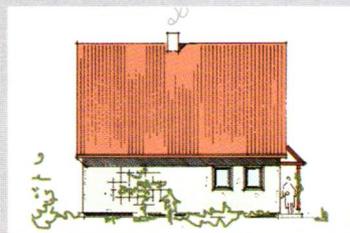

Seitenansicht



Bahnhofstrasse 7
91735 Muhr am See
Tel. 09831 / 37 68
Fax 09831 / 92 80
www.md-immo.de

Haus GELBERBERG

M A X

D E N Z I N G E R

G M B H

M
D



Kl. Vordach im Festpreis nicht enthalten!

Haus GELBERBERG

Länge: 9,49 m
Breite: 8,49 m
Kniestock: 50 cm
Dachneigung: 45 Grad


Gesamtwohnfläche: 103,63 qm
abzgl. 3% Putz: 100,52 qm
Wohnnutzfläche: 109,75 qm
(ohne Terrassen)

Erdgeschoss:

Wohnen 17,56 qm
Essen 11,00 qm
Küche 12,95 qm
Garderobe 2,64 qm
Diele 5,09 qm
WC 2,44 qm

Dachgeschoss:

Eltern 15,39 qm
Kind 1 13,16 qm
Kind 2 10,33 qm
Bad 9,29 qm
Diele 3,78 qm

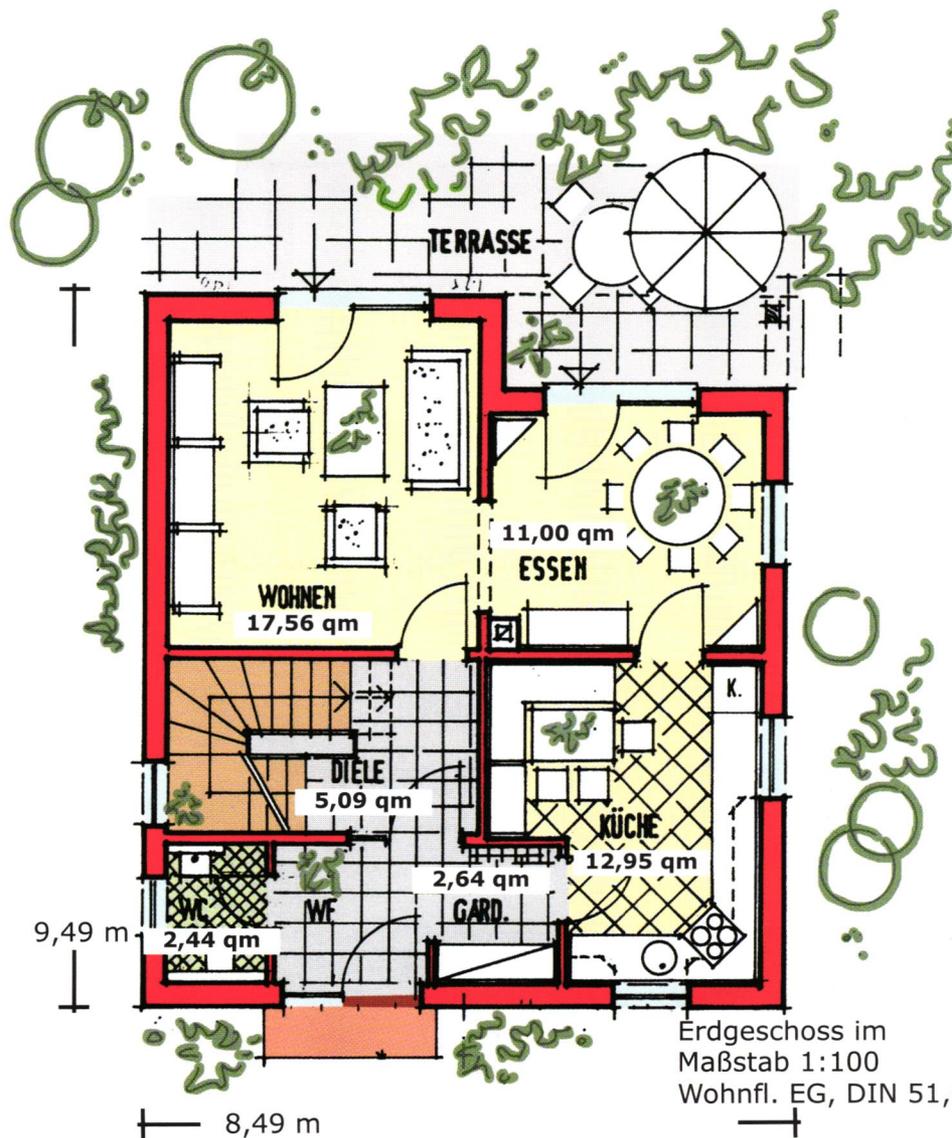

Erdgeschoss im Maßstab 1:100
Wohnfl. EG, DIN 51,68 qm



Bahnhofstrasse 7
91735 Muhr am See
Tel. 09831 / 37 68
Fax 09831 / 92 80
www.md-immo.de