

M A X



Haus HAINBERG

D E N Z I N G E R

G M B H

M
D


*Ein Leben in den
eigenen vier
Wänden. Tun und
lassen können,
was man möchte!
Was halten Sie
davon?*

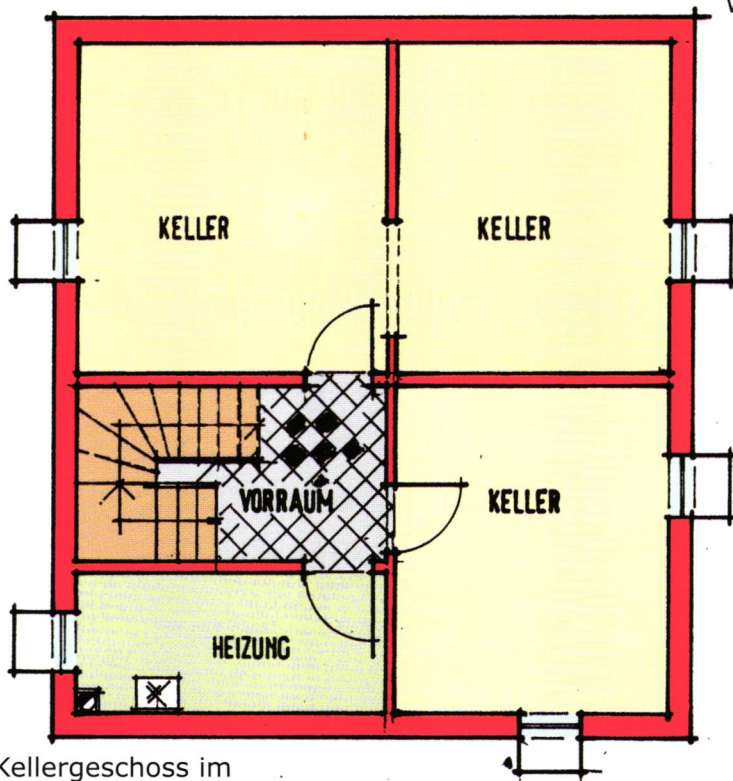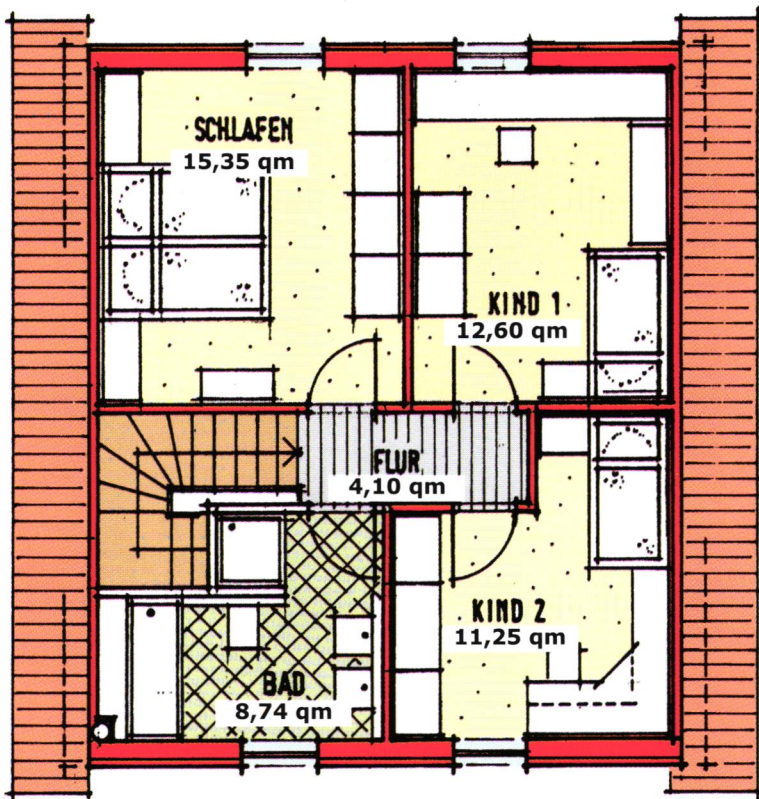


*Besuchen
Sie unser
Musterhaus
in Muhr am
See. Sie
werden
staunen! Es
lohnt sich.*




Giebelansicht (Eingang)

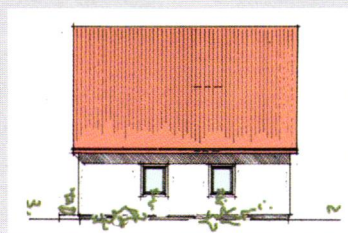

Seitenansicht

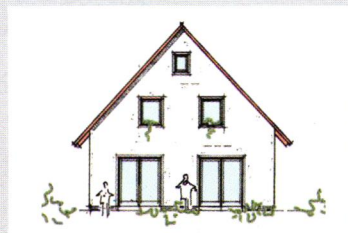

Giebelansicht (Garten)

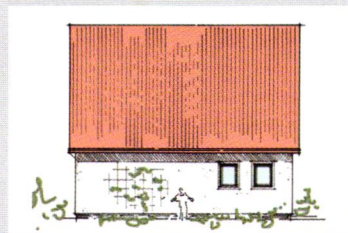

Seitenansicht



Haus HAINBERG

M A X

D E N Z I N G E R

G M B H

M
D


Haus HAINBERG

Länge: 9,49 m
Breite: 8,49 m
Kniestock: 50 cm
Dachneigung: 45 Grad

Gesamtwohnfläche: 112,58 qm
abzgl. 3% Putz: 109,19 qm
Wohnnutzfläche: 115,63 qm
(ohne Terrassen)

Erdgeschoss:
Wohnen 17,62 qm
Essen 14,95 qm
Küche 13,18 qm
Treppenhaus 5,09 qm
Diele 7,09 qm
WC 2,61 qm

Dachgeschoss:
Eltern 15,35 qm
Kind 1 12,60 qm
Kind 2 11,25 qm
Bad 8,74 qm
Diele 4,10 qm

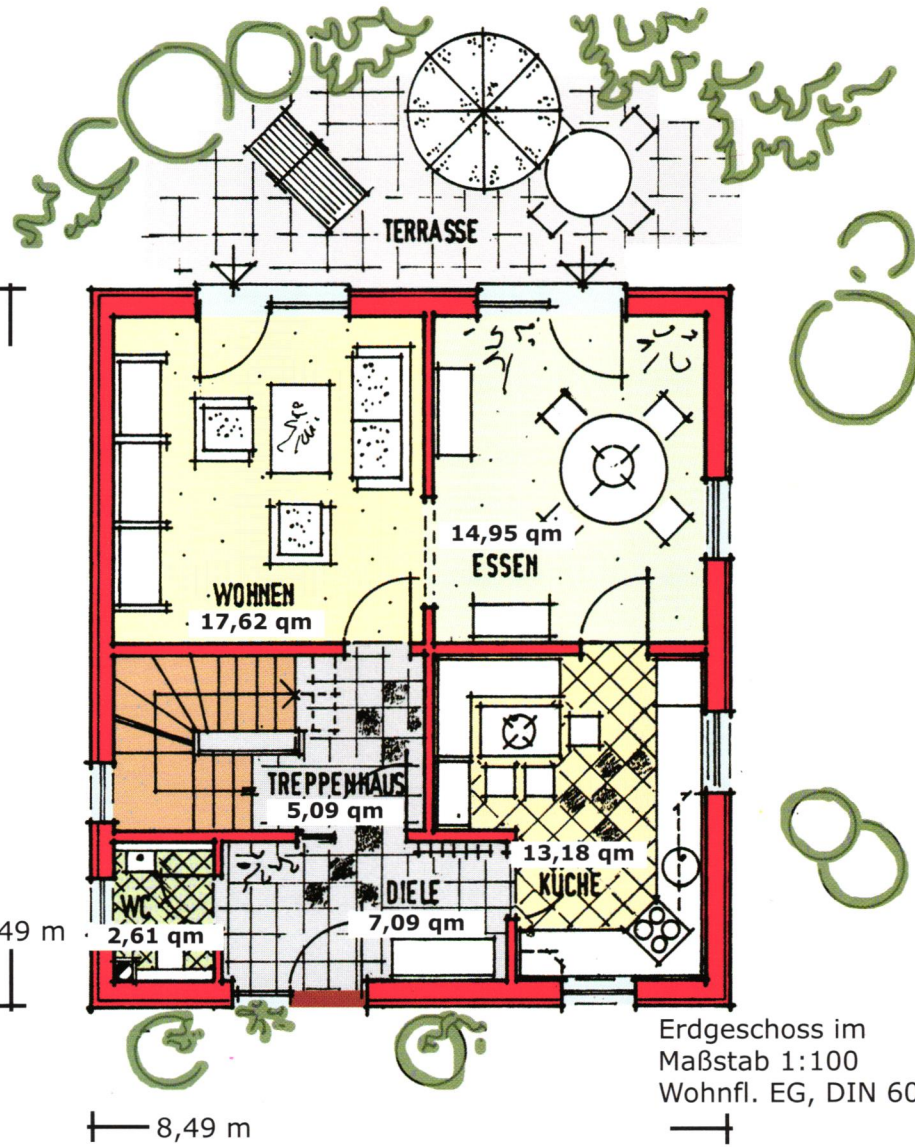

Erdgeschoss im Maßstab 1:100
Wohnfl. EG, DIN 60,54 qm



Dieses Objekt wird verkauft durch:

M A X
D E N Z I N G E R
G M B H
M
D

Bahnhofstraße 7 · 91735 Muhr am See
Tel. 09831 / 37 68 · Fax 09831 / 92 80
www.md-immo.de

Bahnhofstrasse 7
91735 Muhr am See
Tel. 09831 / 37 68
Fax 09831 / 92 80
www.md-immo.de