

**M** A X


**D** E N Z I N G E R

G M B H

**M**  
**D**

Haus **JURA**


*Wenn Sie ein  
Doppelhaus  
suchen sind  
Sie bei MD  
an der richtigen  
Stelle.*

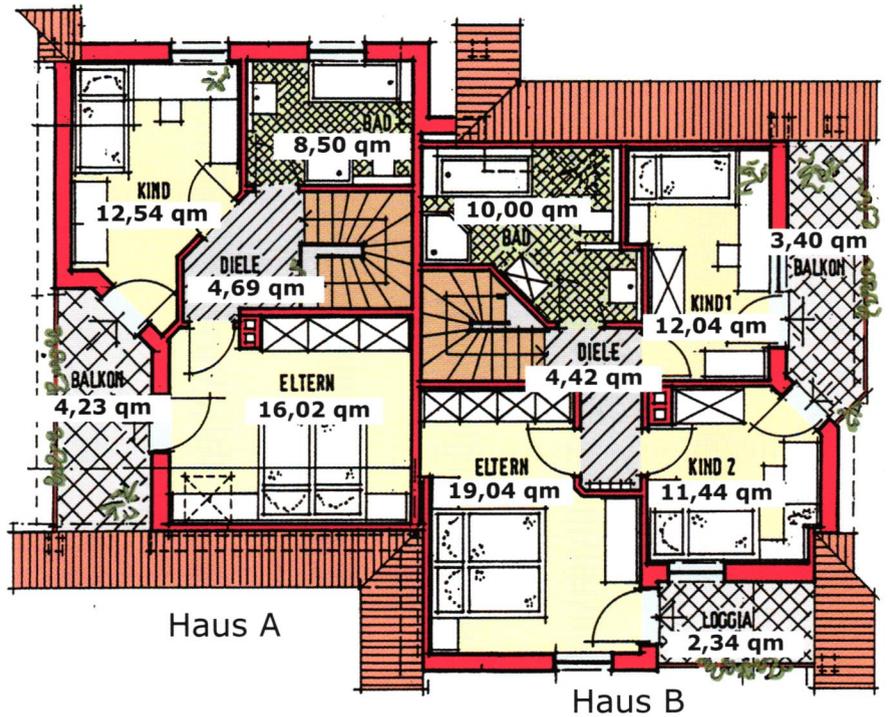

Haus A

Haus B

Dachgeschoss im  
Maßstab 1:150  
Haus A: Wohnfl. DG, DIN 45,98 qm  
Haus B: Wohnfl. DG, DIN 62,68 qm

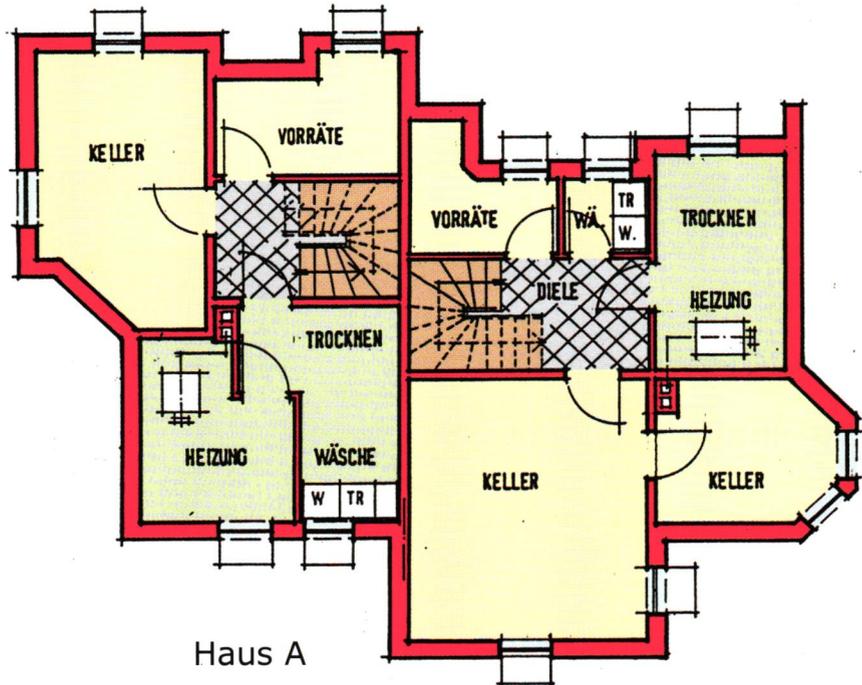

Haus A

Haus B

Kellergeschoss im  
Maßstab 1:150

**Besuchen Sie unser Musterhaus in Muhr am See.  
Sie werden staunen! Es lohnt sich.**



Seitenansicht (Eingang)



Giebelansicht (Garten)



Seitenansicht



Giebelansicht

Bahnhofstrasse 7  
91735 Muhr am See  
Tel. 09831 / 37 68  
Fax 09831 / 92 80  
www.md-immo.de

# Haus JURA

**M**AX  
**D**ENZINGER  
GMBH

**M**  
**D**



*Besuchen Sie unser Musterhaus in Muhr am See.  
Sie werden staunen! Es lohnt sich.*

## Haus JURA

Länge:	15,49 m
Breite:	12,36 m
Kniestock:	50 cm
Dachneigung:	45 Grad

### HAUS A:

Gesamtwohnfläche:	89,77 qm
abzgl. 3% Putz:	87,08 qm

### Erdgeschoss:

Wohnen/Essen	27,24 qm
Küche	5,91 qm
Diele	8,55 qm
WC	2,09 qm

### Dachgeschoss:

Eltern	16,02 qm
Kind 1	12,54 qm
Bad	8,50 qm
Diele	4,69 qm
Balkon	4,23 qm

### HAUS B:


Gesamtwohnfläche:	114,31 qm
abzgl. 3% Putz:	110,88 qm

### Erdgeschoss:

Wohnen	23,07 qm
Essen	8,55 qm
Küche	6,88 qm
Speis	1,90 qm
Diele	8,69 qm
WC	2,54 qm

### Dachgeschoss:

Eltern	19,04 qm
Kind 1	12,04 qm
Kind 2	11,44 qm
Bad	10,00 qm
Diele	4,42 qm
Loggia	2,34 qm
Balkon	3,40 qm

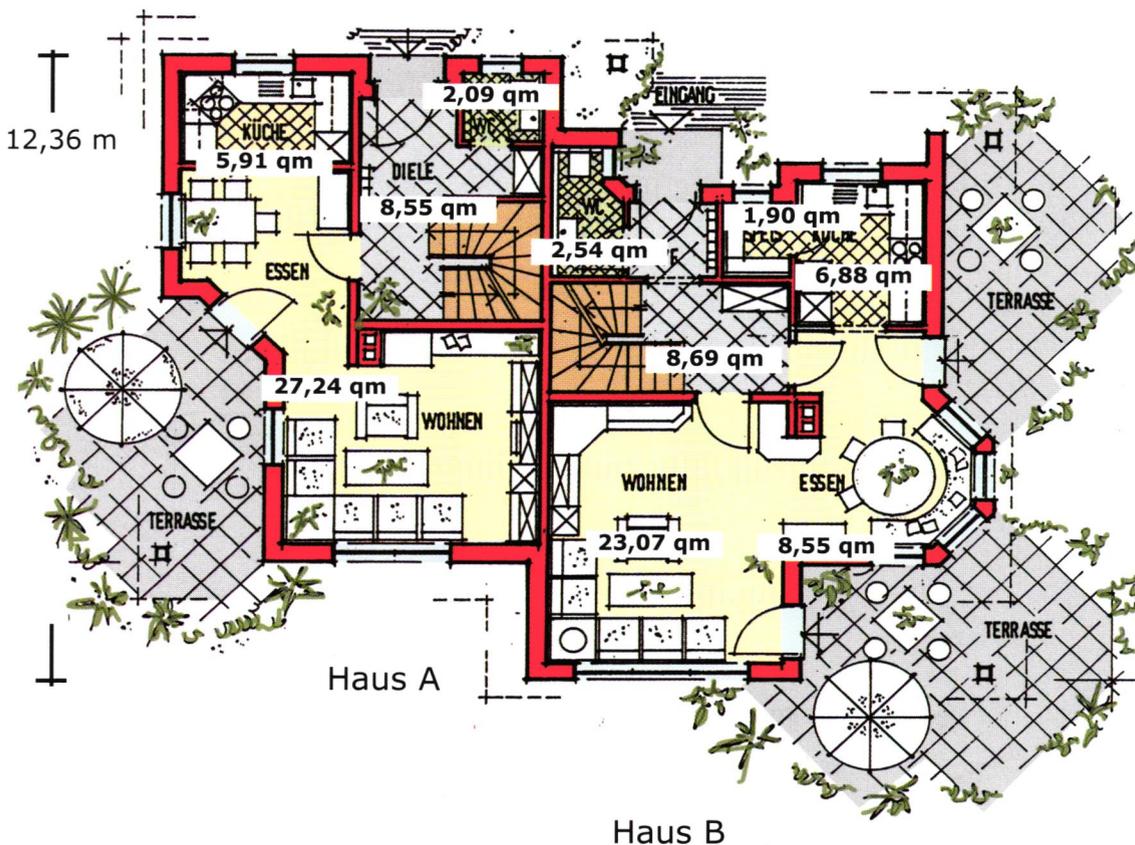

Haus B

15,49 m

Erdgeschoss im  
Maßstab 1:150

Haus A: Wohnfl. EG, DIN 43,79 qm  
Haus B: Wohnfl. EG, DIN 51,63 qm



Bahnhofstrasse 7  
91735 Muhr am See  
Tel. 09831 / 37 68  
Fax 09831 / 92 80  
www.md-immo.de