


**M** A X

Haus **MONDSEE**


**D** E N Z I N G E R

G M B H


**M**  
**D**

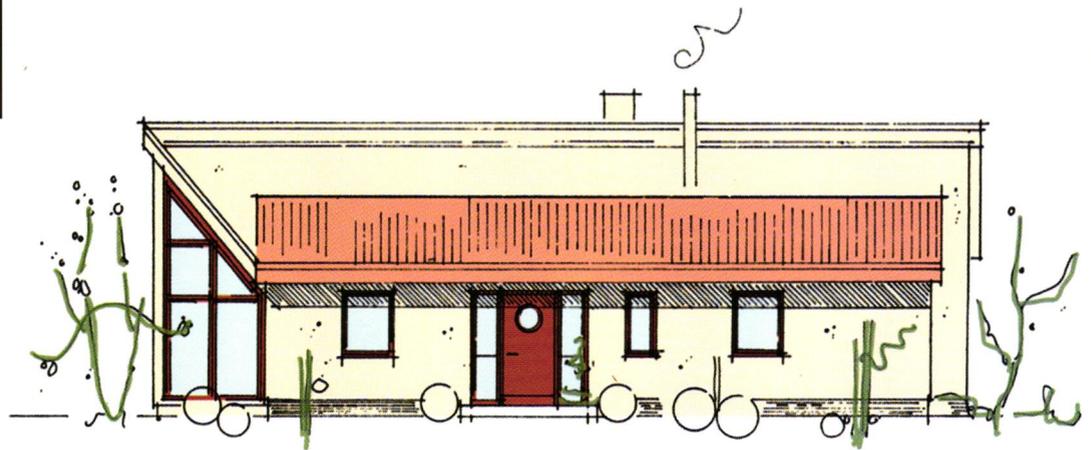

Ansicht von Norden (Eingang) im Maßstab 1:150

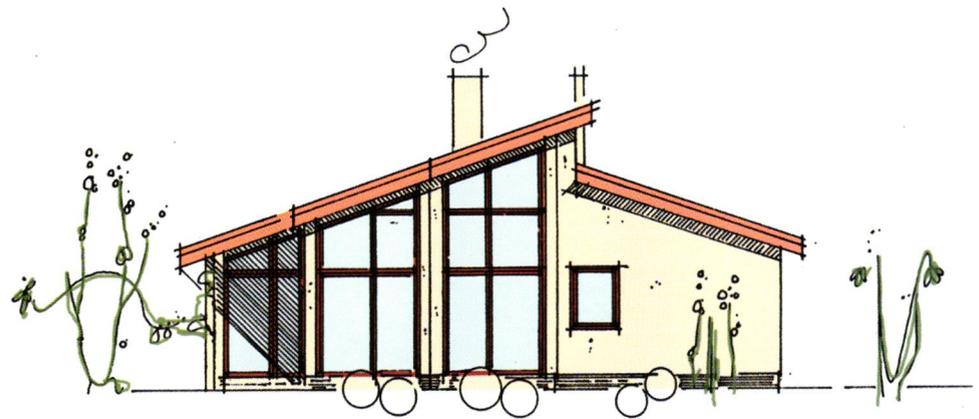

Ansicht von Osten im Maßstab 1:150

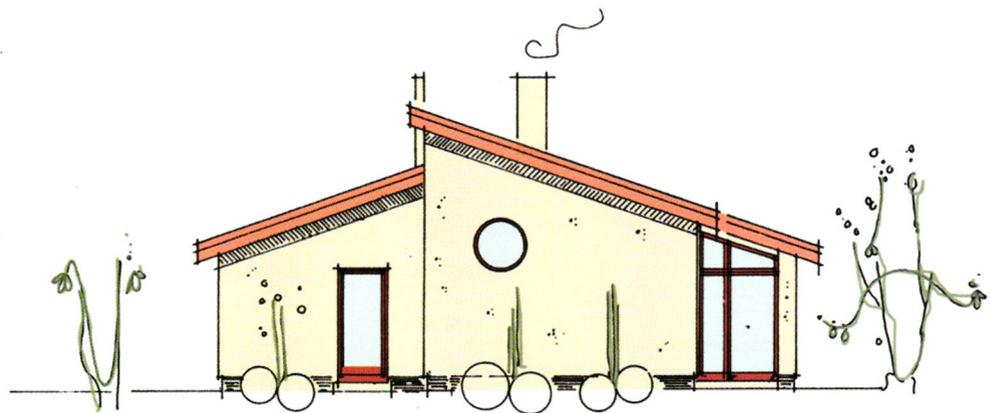

Ansicht von Westen im Maßstab 1:150



Bahnhofstrasse 7  
91735 Muhr am See  
Tel. 09831 / 37 68  
Fax 09831 / 92 80  
[www.md-immo.de](http://www.md-immo.de)

**Besuchen Sie unser Musterhaus in Muhr am See.  
Sie werden staunen! Es lohnt sich.**


# Haus **MONDSEE**

**M** A X

**D** E N Z I N G E R

G M B H

**M**  
**D**

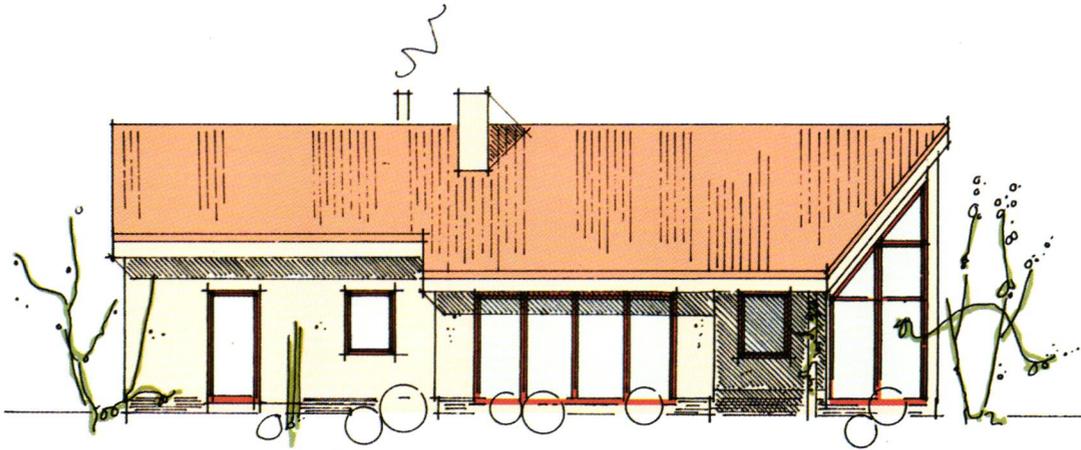

Ansicht von Süden (Garten)

*Besuchen Sie unser Musterhaus in Muhr am See.  
Sie werden staunen! Es lohnt sich.*


## Haus **MONDSEE**

<b>Länge:</b>	<b>16,11 m</b>
<b>Breite:</b>	<b>11,36 m</b>
<b>Kniestock:</b>	<b>0 cm</b>
<b>Dachneigung:</b>	<b>25 Grad</b>
<b>Gesamtwohnfläche:</b>	<b>116,20 qm</b>
<b>abzgl. 3% Putz:</b>	<b>112,70 qm</b>
<b>Wohnnutzfläche:</b>	<b>116,20 qm</b>
<b>(ohne Terrassen)</b>	


**Nicht unterkellert!**

### Erdgeschoß:


<b>Wohnen</b>	<b>30,46 qm</b>
<b>Essen</b>	<b>11,76 qm</b>
<b>Küche</b>	<b>10,68 qm</b>
<b>Hauswirtschaft</b>	<b>7,69 qm</b>
<b>Diele</b>	<b>4,38 qm</b>
<b>Flur</b>	<b>8,41 qm</b>
<b>Bad</b>	<b>8,06 qm</b>
<b>Schlafen</b>	<b>13,51 qm</b>
<b>Kind</b>	<b>14,79 qm</b>
<b>WC</b>	<b>2,08 qm</b>
<b>Technik</b>	<b>4,36 qm</b>

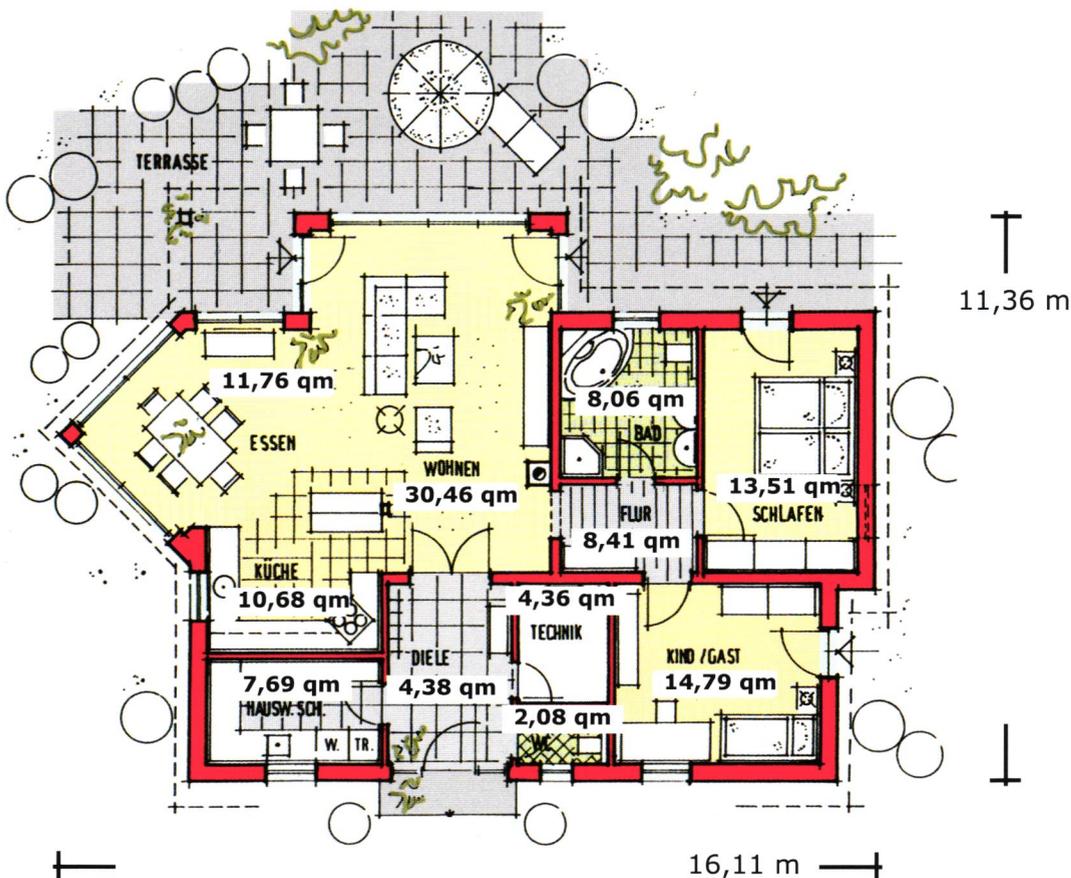

Ansicht von Norden (Eingang)

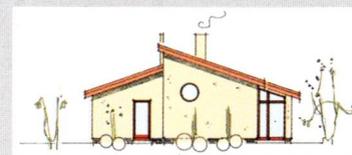

Ansicht von Westen

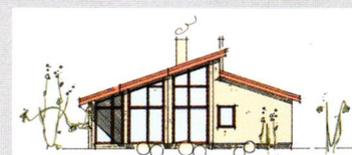

Ansicht von Osten

Ergeschoß im  
Maßstab 1:150  
Wohnfl. EG, DIN 116,20 qm

Bahnhofstrasse 7  
91735 Muhr am See  
Tel. 09831 / 37 68  
Fax 09831 / 92 80  
www.md-immo.de