


M A X

Haus **SPIELBERG**

D E N Z I N G E R

G M B H


M
D

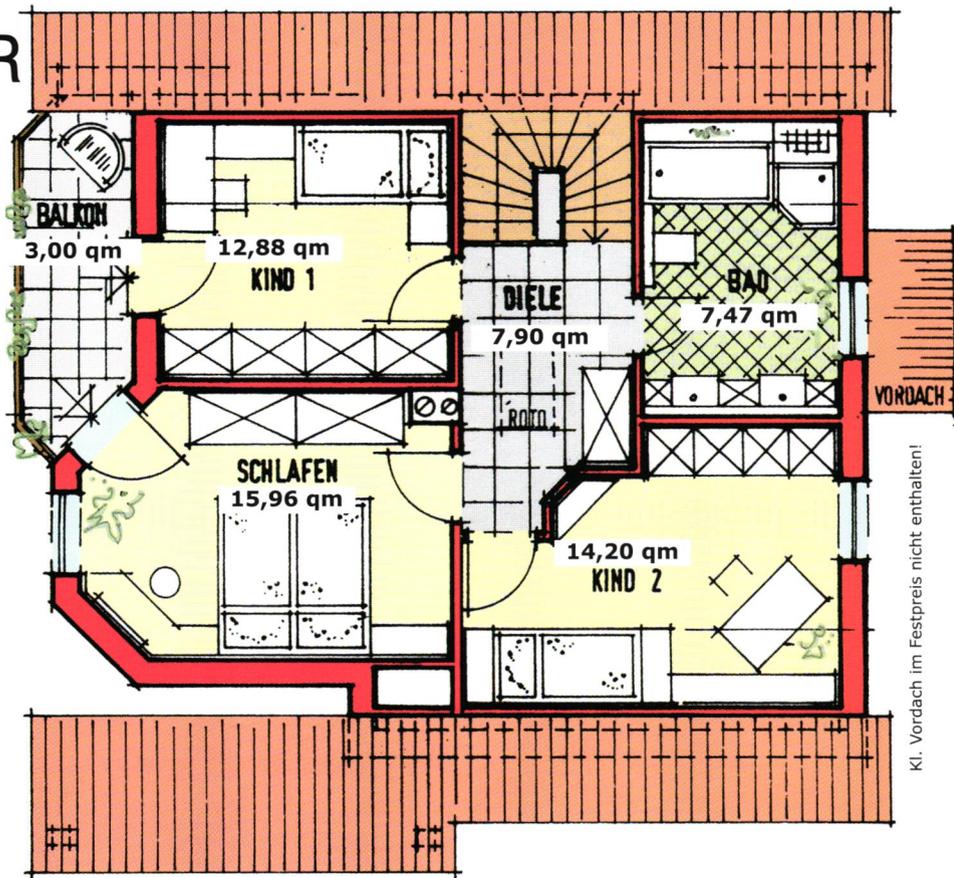

*Genügend
Platz für
die ganze
Familie!
Denken Sie
mal darüber
nach!*

Dachgeschoss im
Maßstab 1:100
Wohnfl. DG, DIN 61,41 qm

Kl. Vordach im Festpreis nicht enthalten!

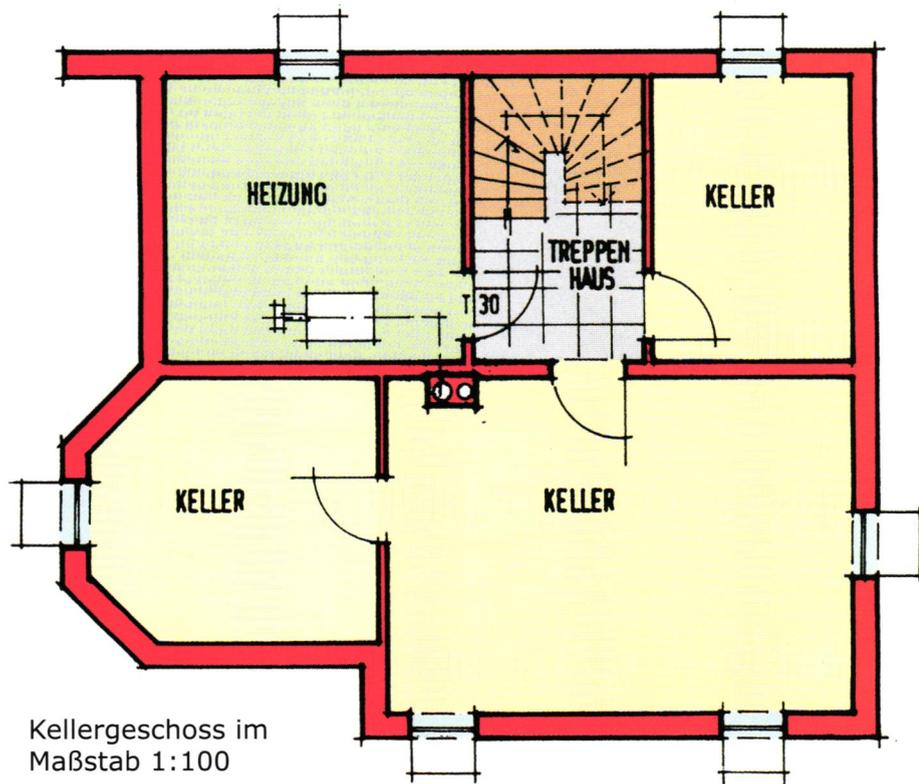


Kellergeschoss im
Maßstab 1:100


*Besuchen
Sie unser
Musterhaus
in Muhr am
See. Sie
werden
staunen! Es
lohnt sich.*



Giebelansicht (Garten)

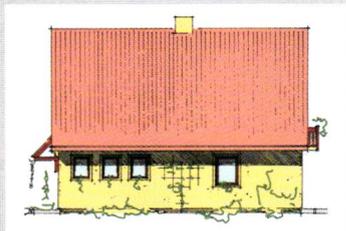

Seitenansicht

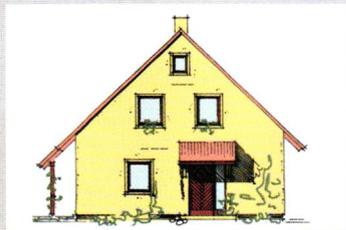

Giebelansicht (Garten)



Seitenansicht



Haus SPIELBERG

M A X

D E N Z I N G E R

G M B H

M
D




Haus SPIELBERG

Länge: 10,74 m
Breite: 9,11 m
Kniestock: 50 cm
Dachneigung: 45 Grad

Gesamtwohnfläche: 128,73 qm
abzgl. 3% Putz: 124,86 qm
Wohnnutzfläche: 132,83 qm
(ohne Terrassen)

Erdgeschoss:
Wohnen 24,68 qm
Essen 12,05 qm
Küche 15,08 qm
Treppenhaus 5,11 qm
Diele 5,96 qm
WC 1,78 qm
Abstellraum 2,66 qm

Dachgeschoss:
Eltern 15,96 qm
Kind 1 12,88 qm
Kind 2 14,20 qm
Bad 7,47 qm
Diele 7,90 qm
Balkon 3,00 qm

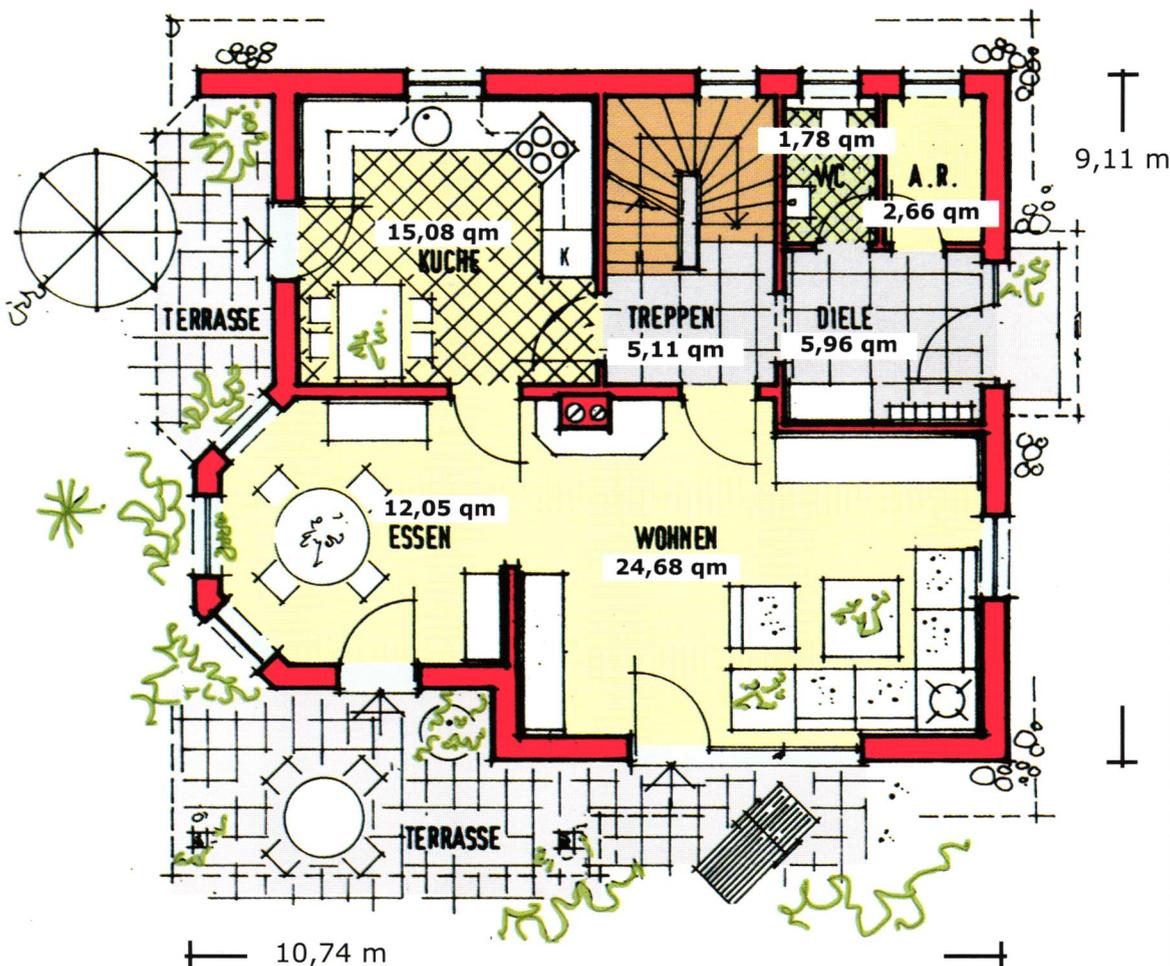

Erdgeschoss im
Maßstab 1:100
Wohnfl. EG, DIN 67,32 qm



Bahnhofstrasse 7
91735 Muhr am See
Tel. 09831 / 37 68
Fax 09831 / 92 80
www.md-immo.de