


M A X

Haus **WEIßENSEE**

D E N Z I N G E R


G M B H

M
D

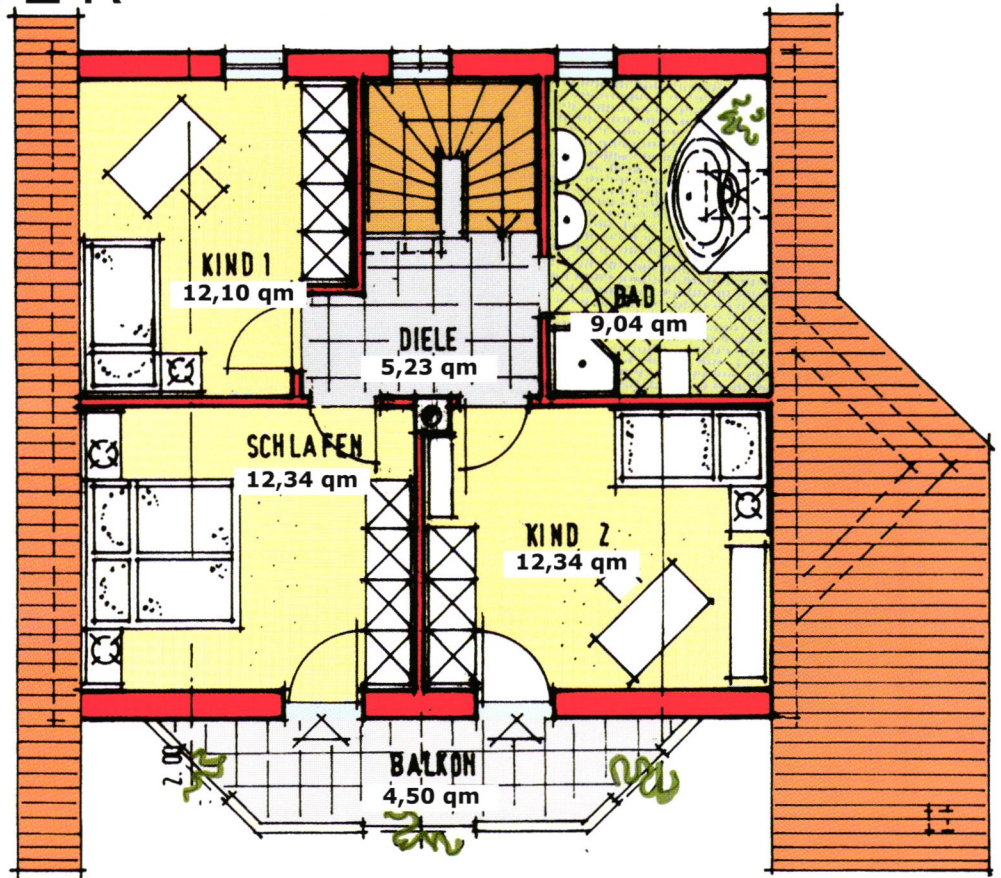

*Da macht selbst der Urlaub in den eigenen vier Wänden Spaß.
Lassen Sie sich doch beraten.*

Dachgeschoss im Maßstab 1:100
Wohnfl. DG, DIN 55,55 qm

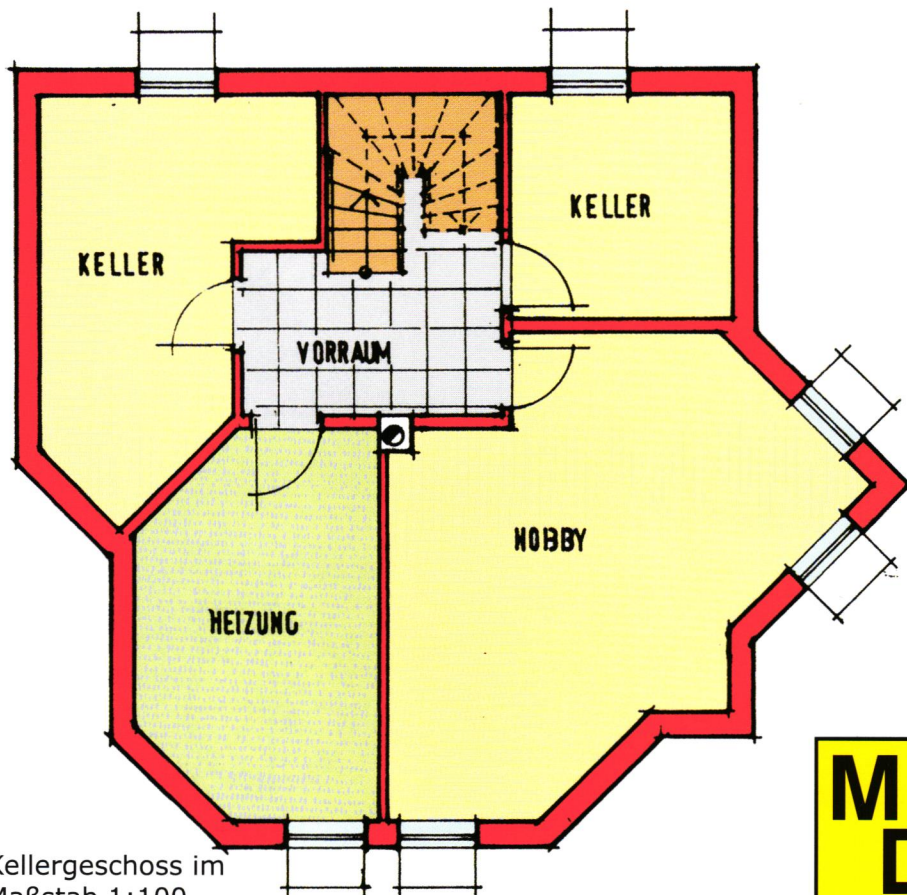


Besuchen Sie unser Musterhaus in Muhr am See. Sie werden staunen! Es lohnt sich.

M
D

Denken Sie daran!




Ansicht von Süden (Garten)

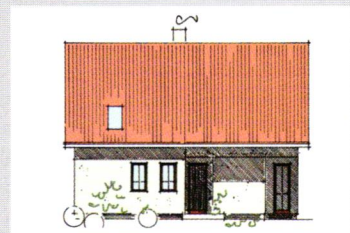

Ansicht von Osten



Ansicht von Norden

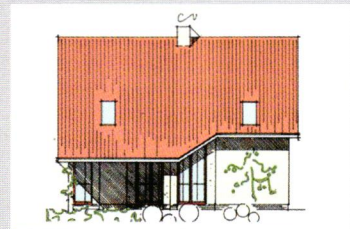

Ansicht von Westen


Haus WEIßENSEE

M A X

D E N Z I N G E R

G M B H

M
D

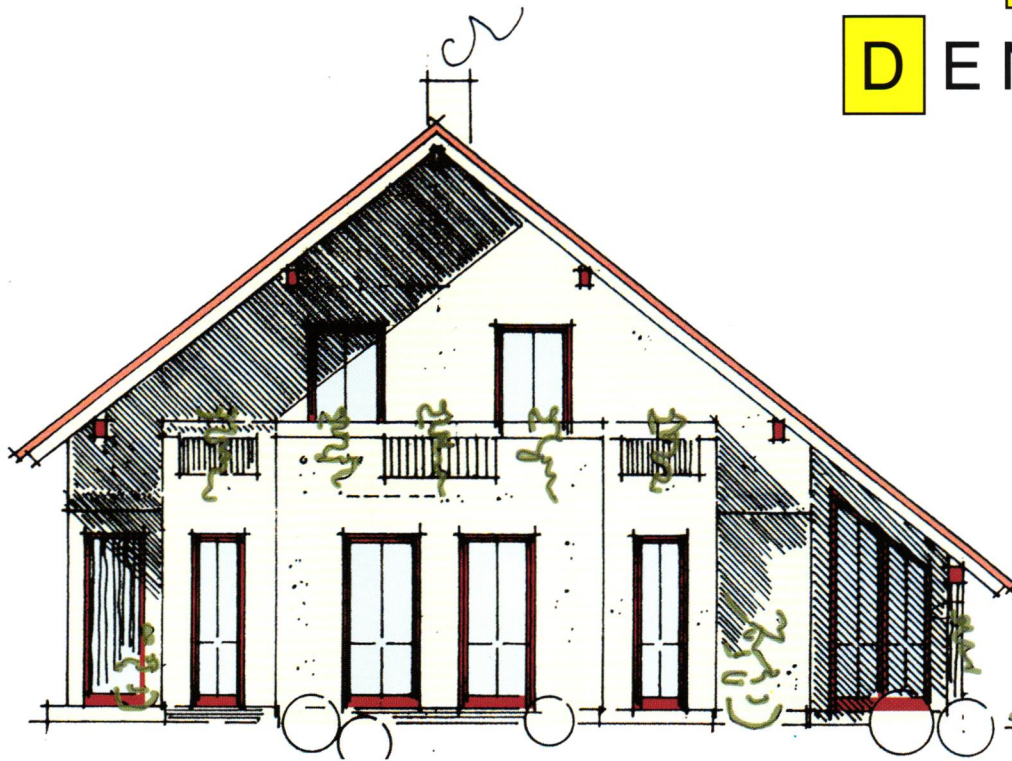


Haus WEIßENSEE

Länge: 11,86 m
Breite: 10,24 m
Kniestock: 50 cm
Dachneigung: 38 Grad

Gesamtwohnfläche: 130,67 qm
abzgl. 3% Putz: 126,75 qm
Wohnnutzfläche: 140,53 qm
(ohne Terrassen)

Erdgeschoss:
Wohnen/Essen: 39,79 qm
Küche: 8,79 qm
Hauswirtschaftsraum: 7,09 qm
WC: 2,34 qm
Diele: 13,19 qm

Dachgeschoss:
Eltern: 12,34 qm
Kind 1: 12,10 qm
Kind 2: 12,34 qm
Bad: 9,04 qm
Diele: 5,23 qm
Balkon: 4,50 qm

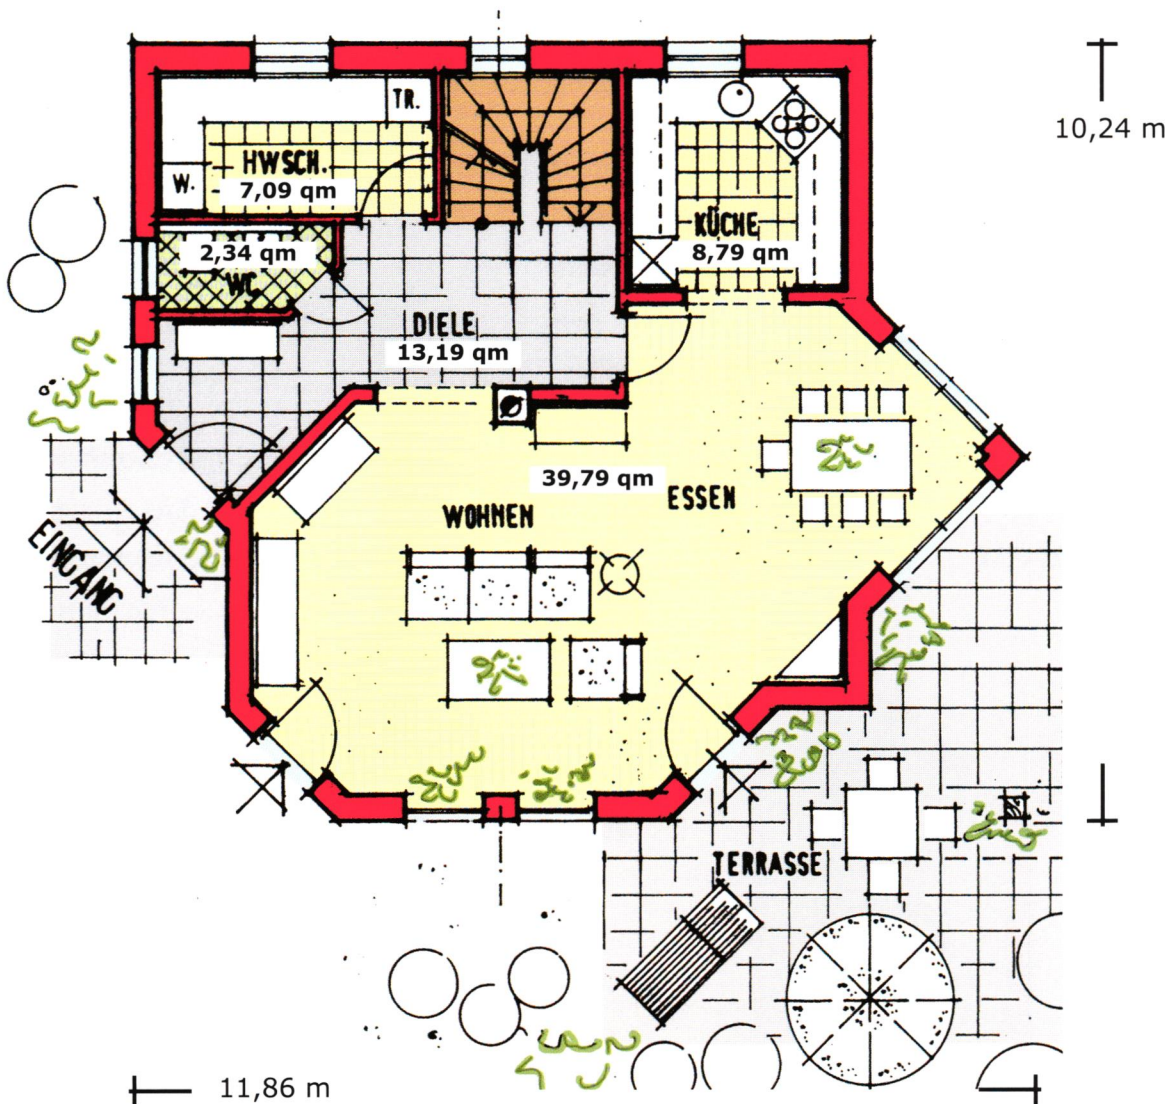

10,24 m



Erdgeschoss im
Maßstab 1:100
Wohnfl. EG, DIN 71,20 qm

Bahnhofstrasse 7
91735 Muhr am See
Tel. 09831 / 37 68
Fax 09831 / 92 80
www.md-immo.de